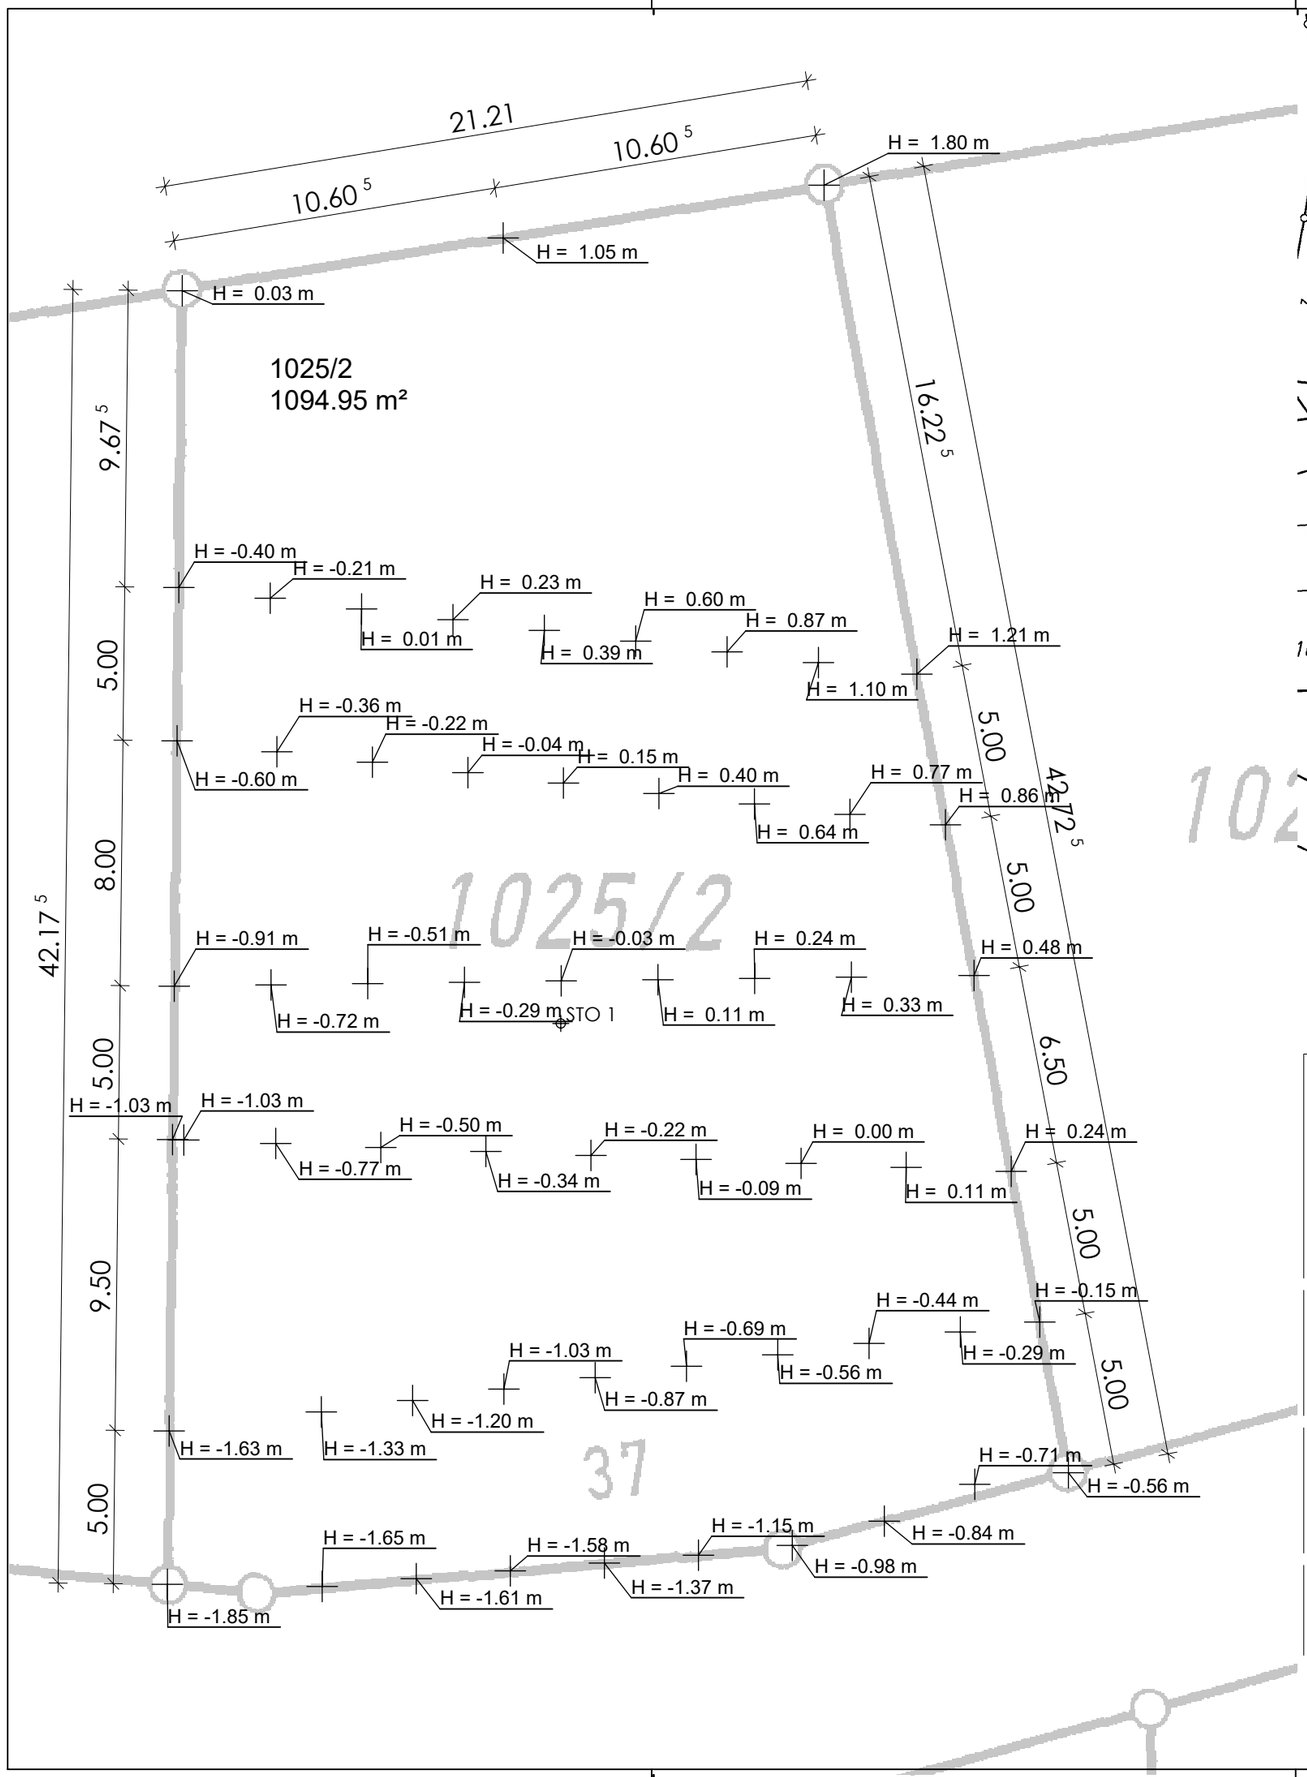

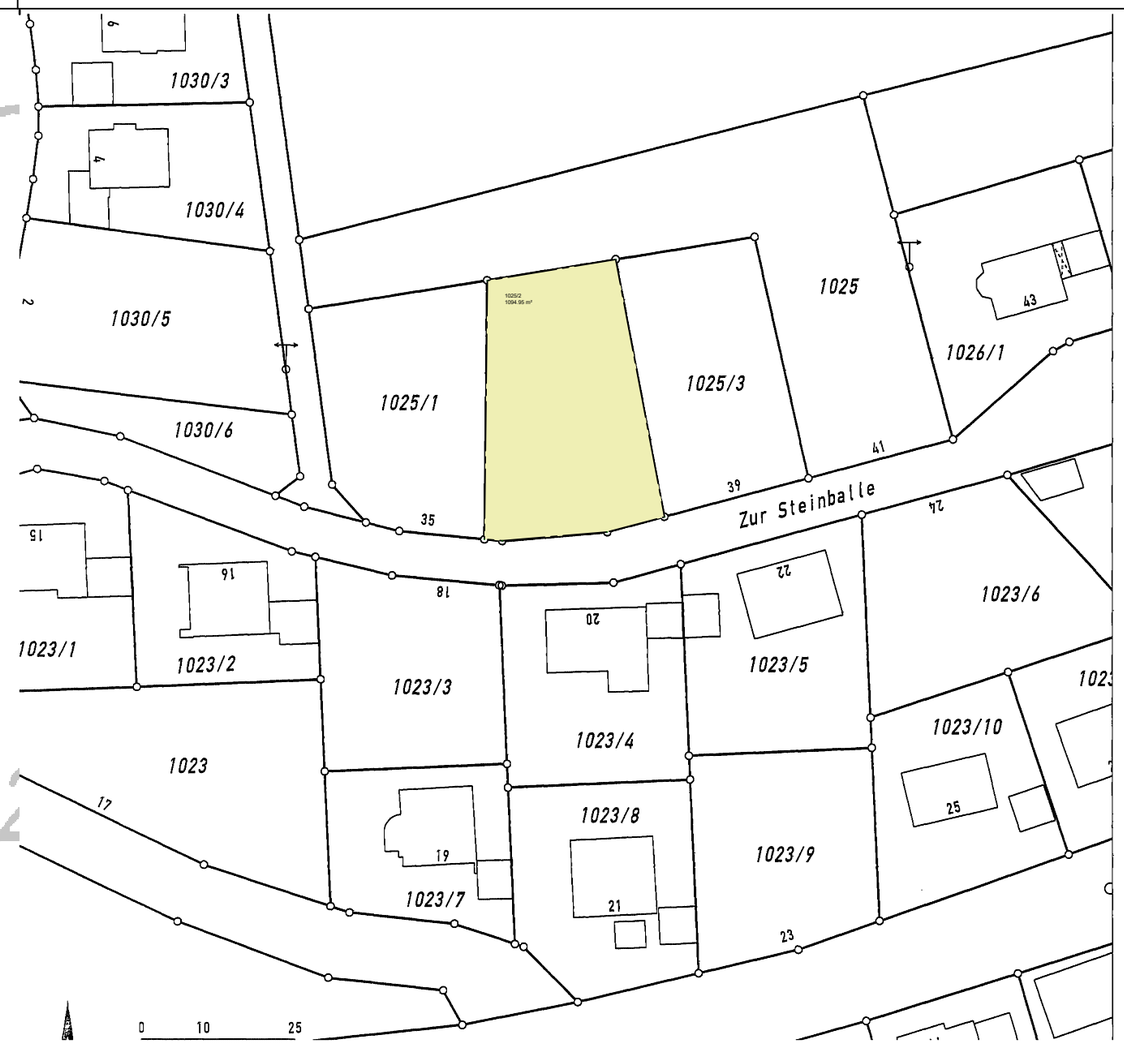

BAUHERR / OBJEKT			
PLANINHALT Übung_DGM			
MASSTAB 1:200	PROJEKT-NR. 4711	PLAN-NR. 1	DATUM 25.02.2021

H/B = 297 / 420 (0.12m²)

Allplan 2020