




Dachgeschoss

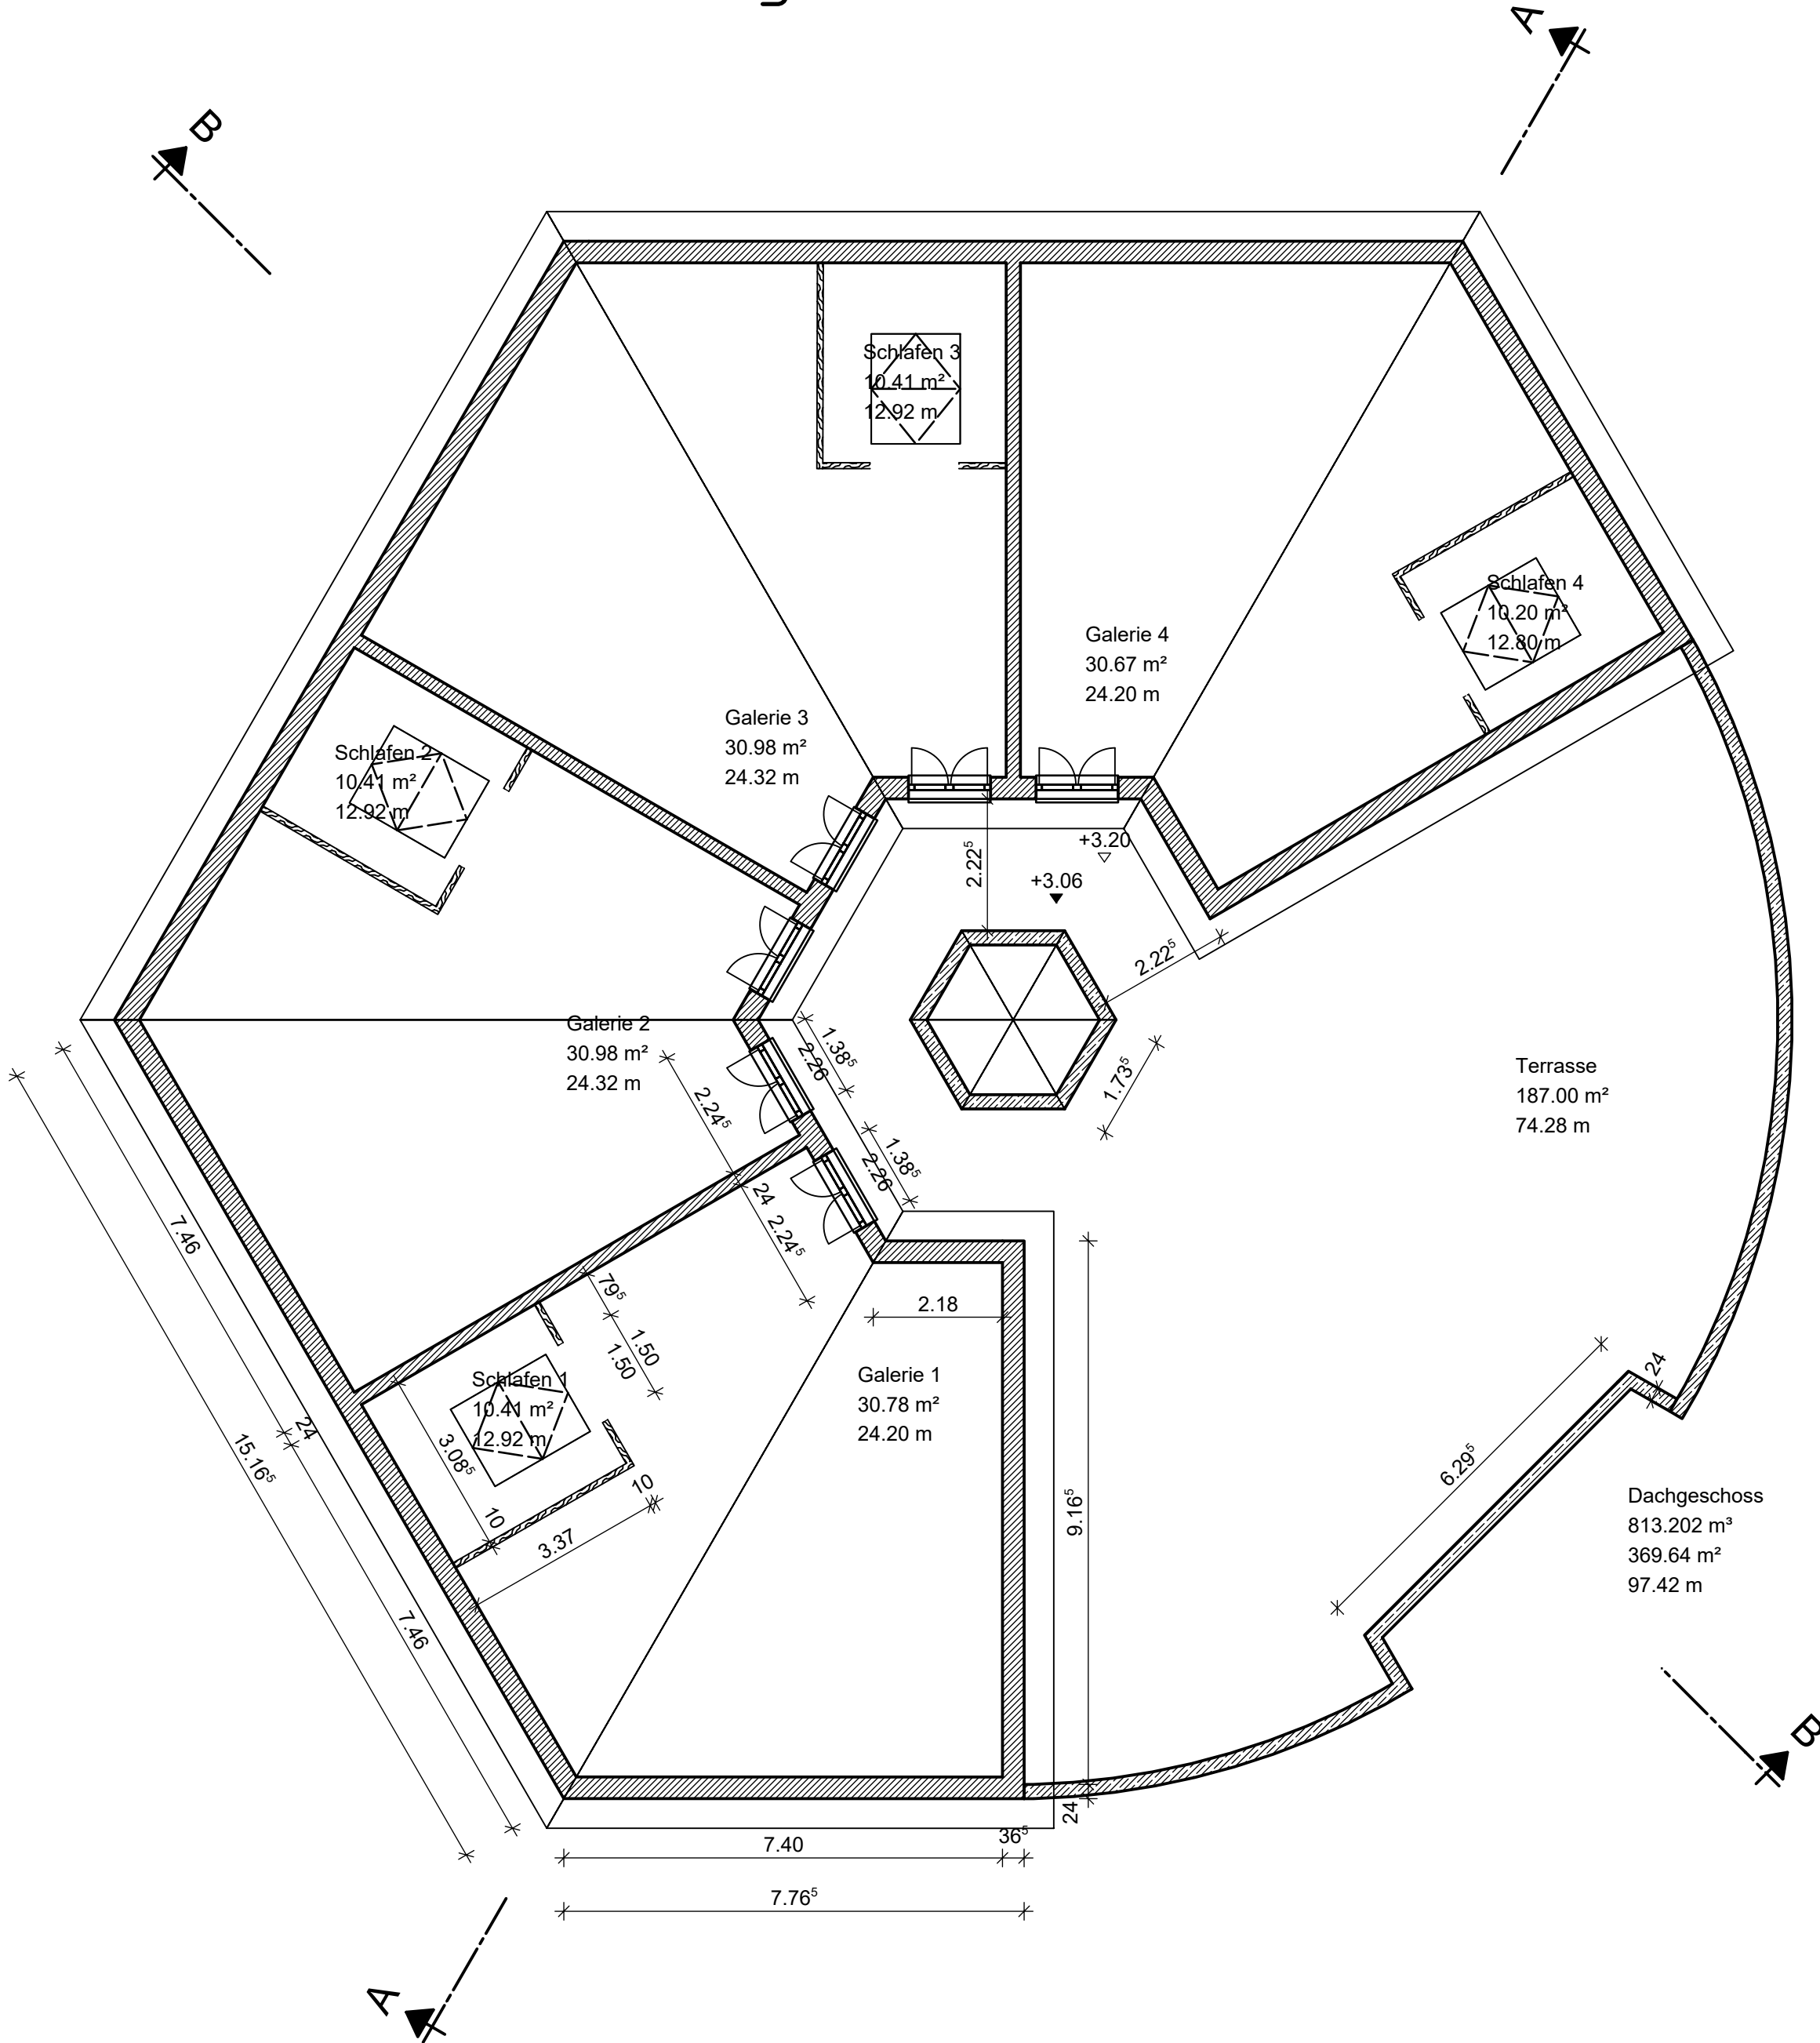




Ansicht Süd

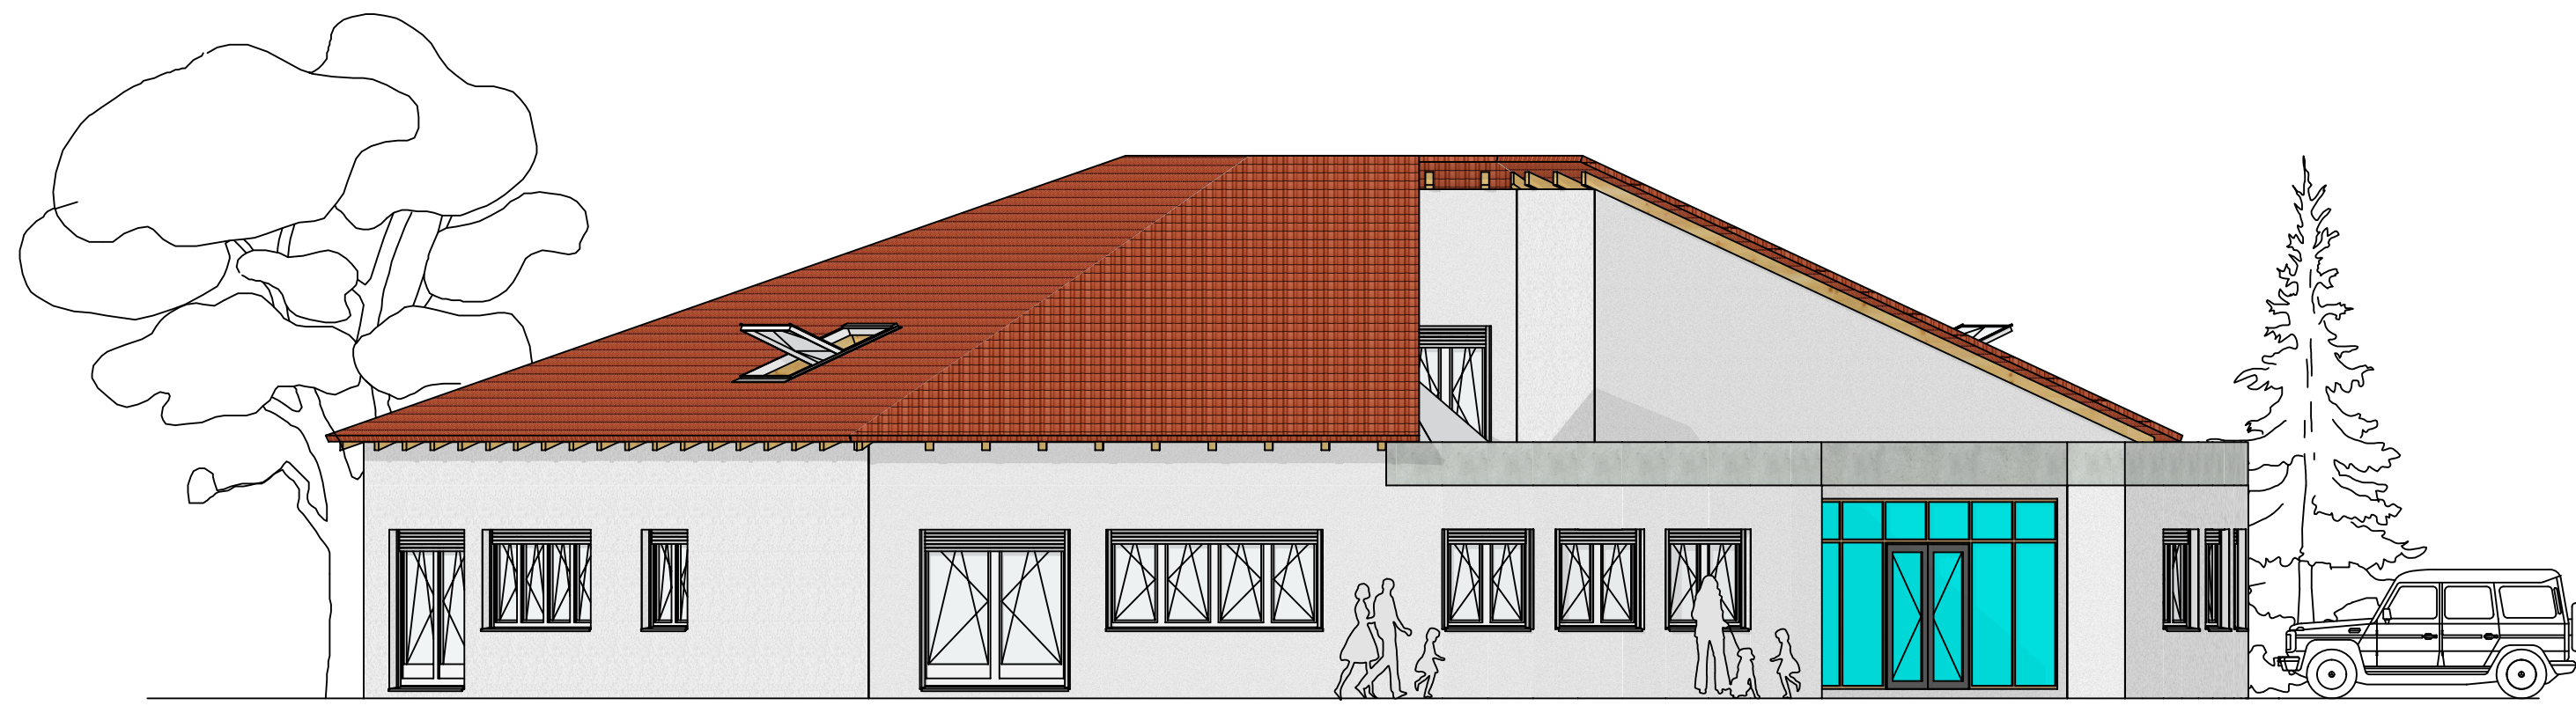

Ansicht Nord

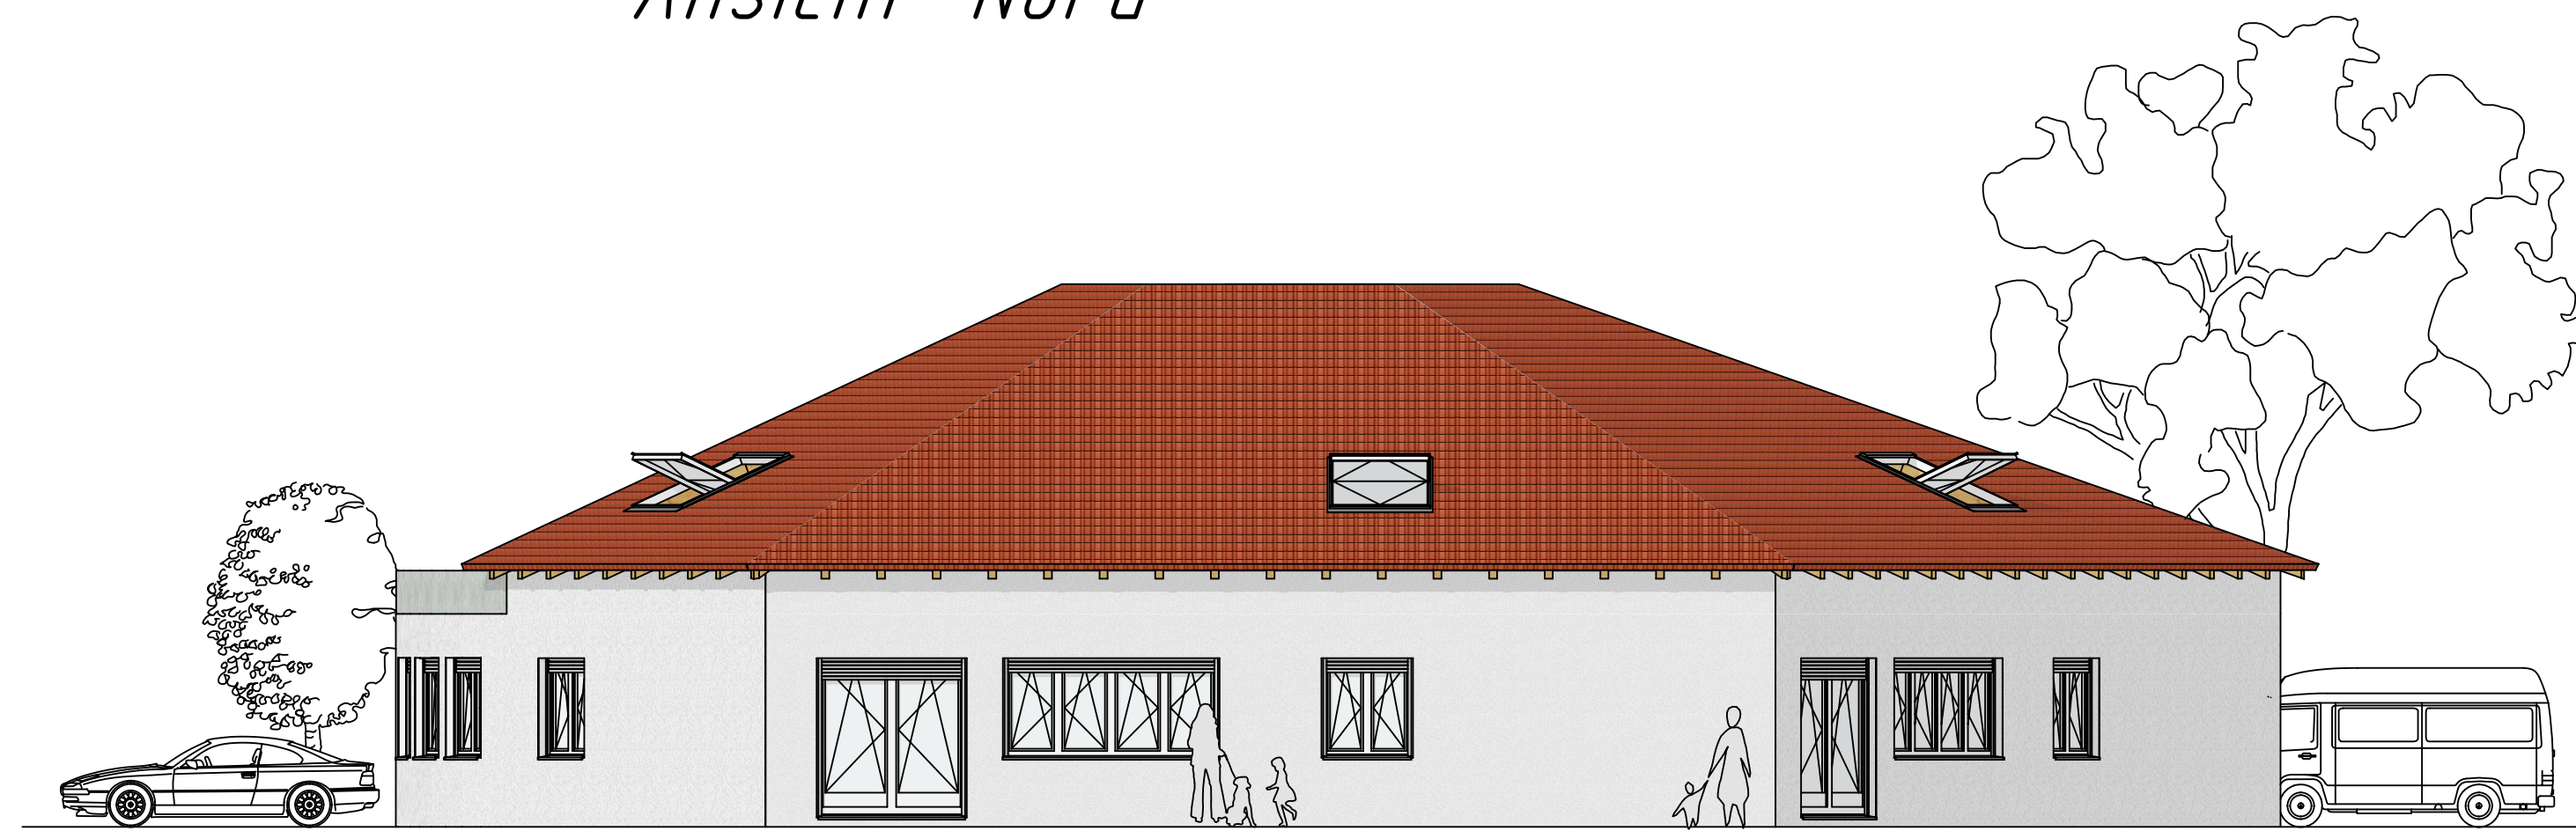

Schnitt B - B

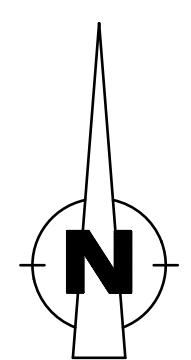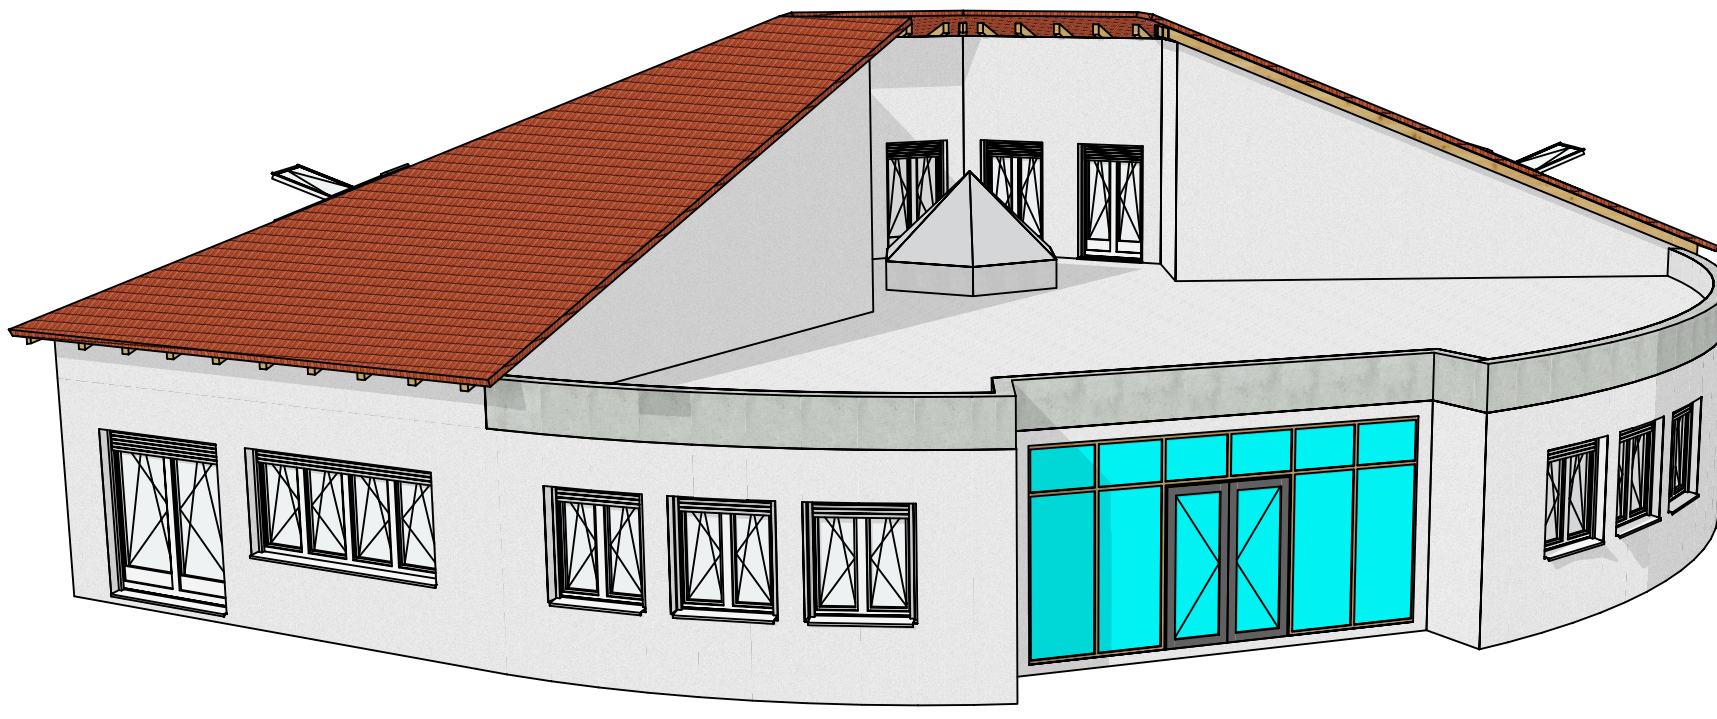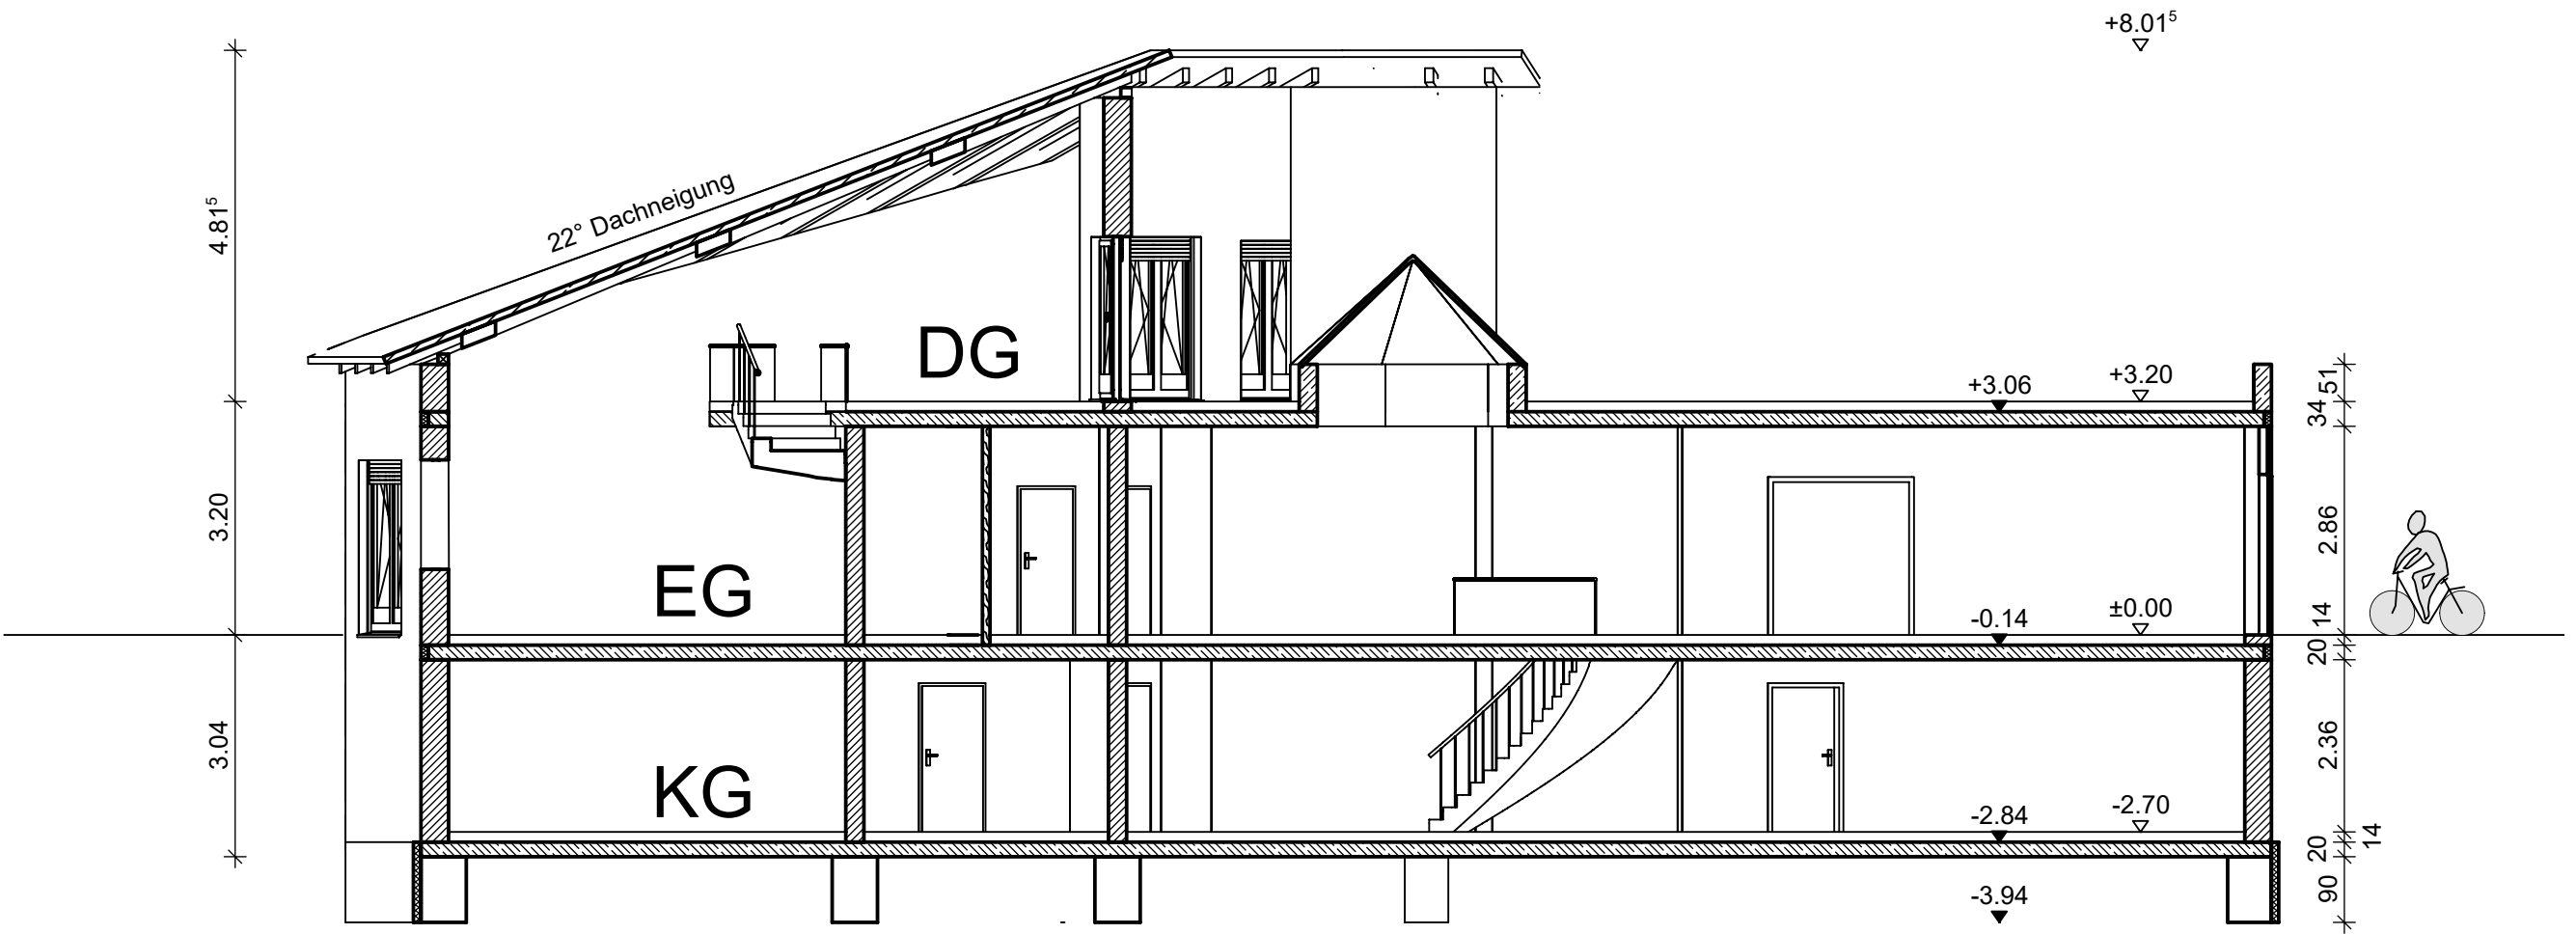

|                          |                                                             |        |                                                                |
|--------------------------|-------------------------------------------------------------|--------|----------------------------------------------------------------|
|                          | Datum                                                       | Name   | Staatliche Fachschule für Bau,<br>Wirtschaft und Verkehr Gotha |
| Gezeichnet               | 10.02.2023                                                  | Hirsch |                                                                |
| Geprüft                  |                                                             |        |                                                                |
| M 1:100                  | Kindergarten Hirsch<br>Grundriss DG, Schnitt B-B, Ansichten |        | Zeichnung<br>2                                                 |
| H/B = 594 / 841 (0.50m²) |                                                             |        | Altplan 2022                                                   |