
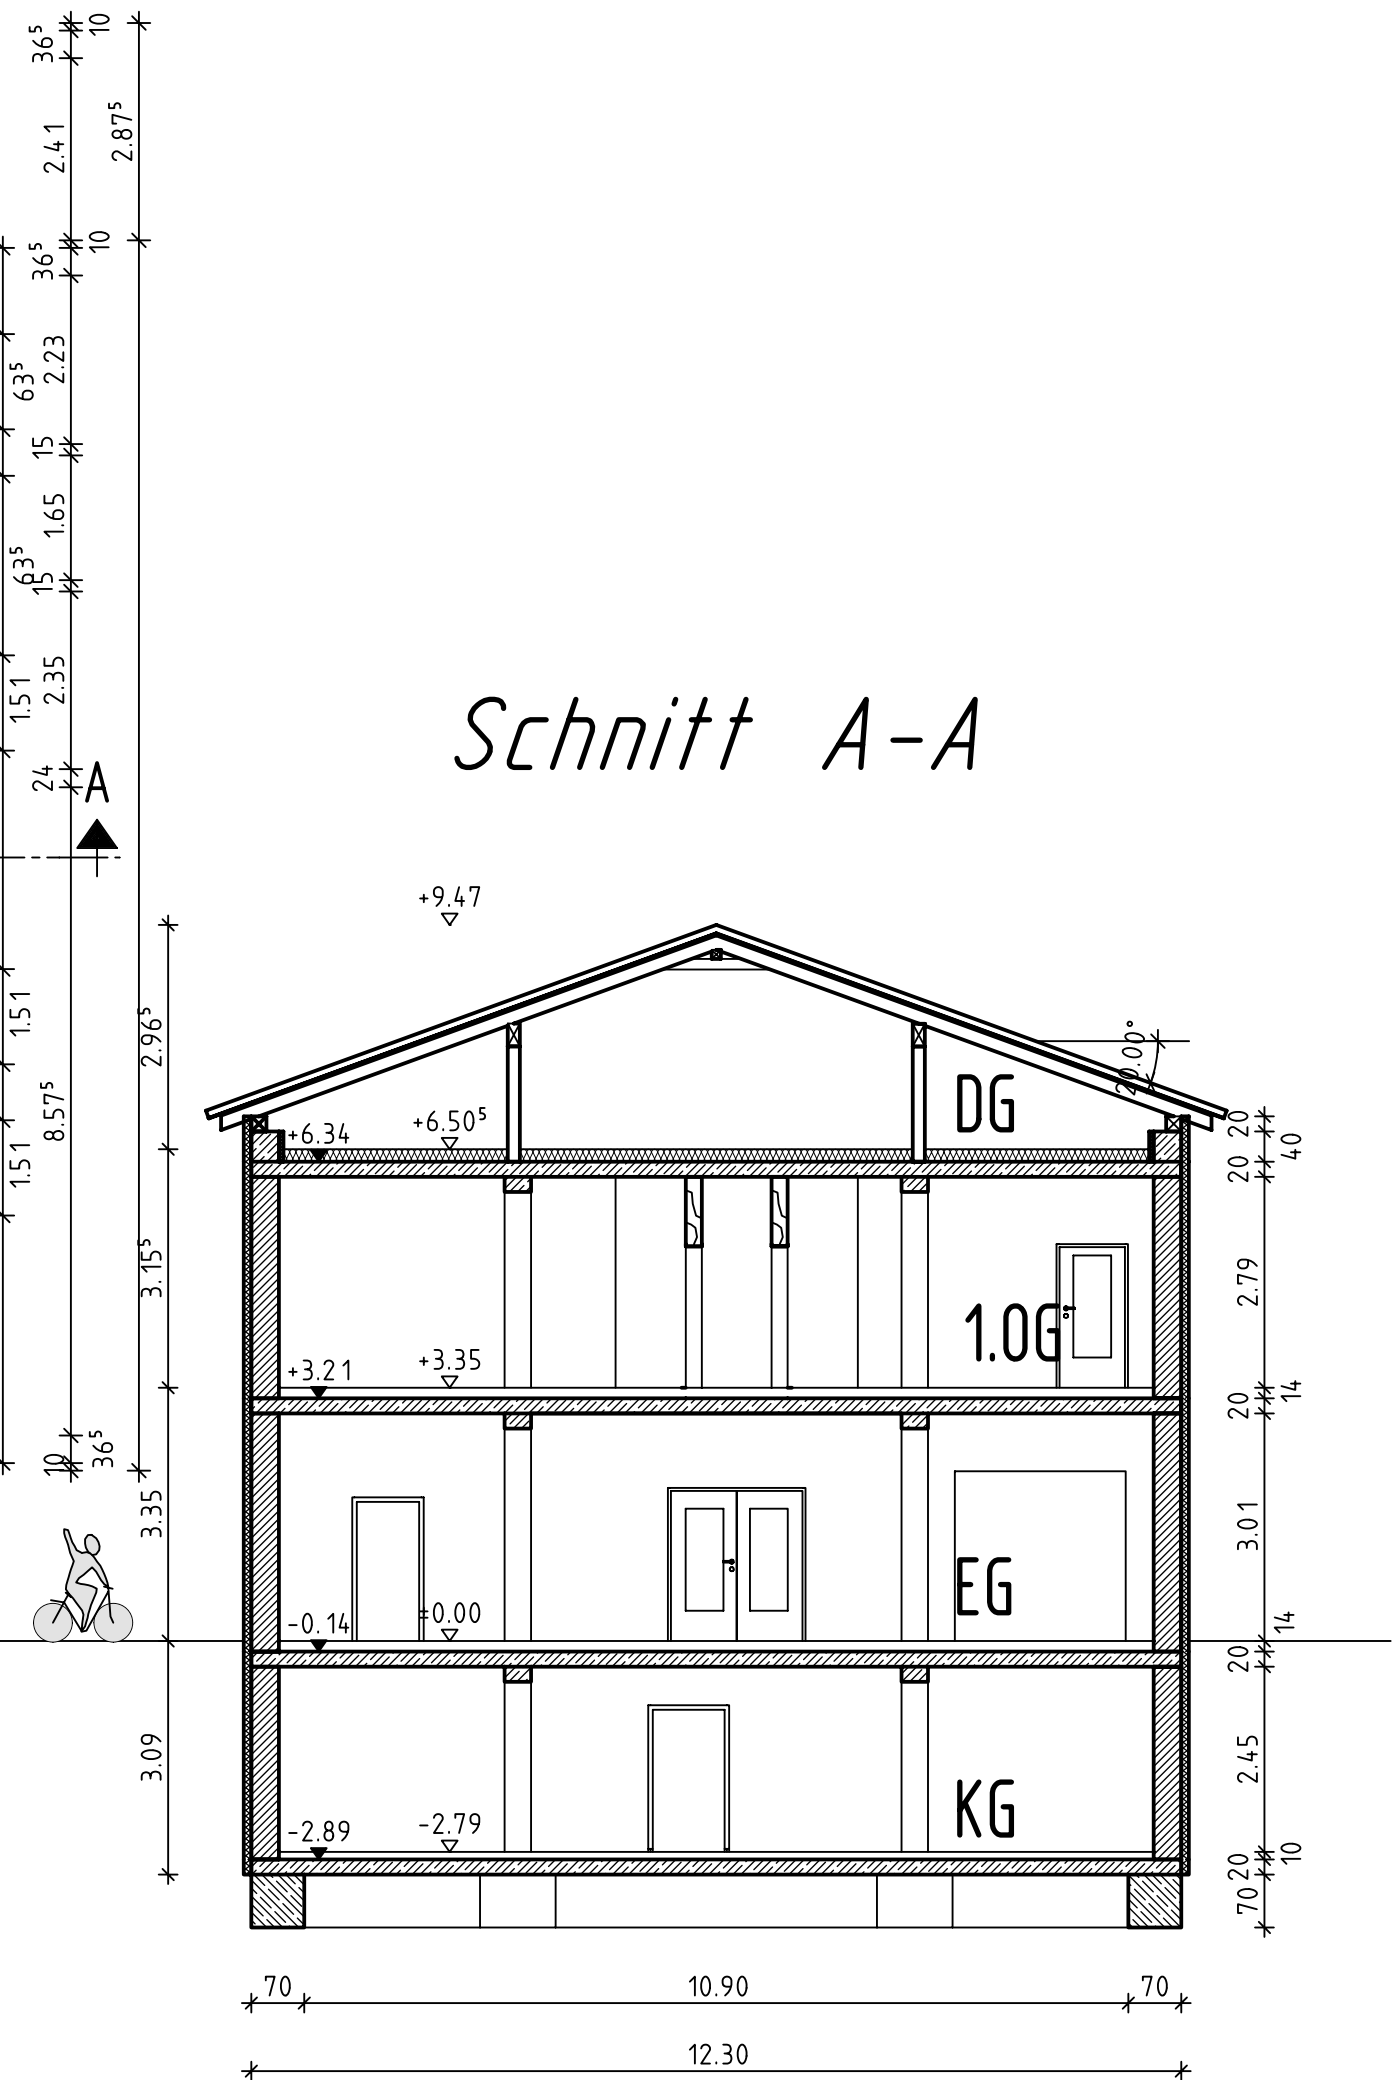
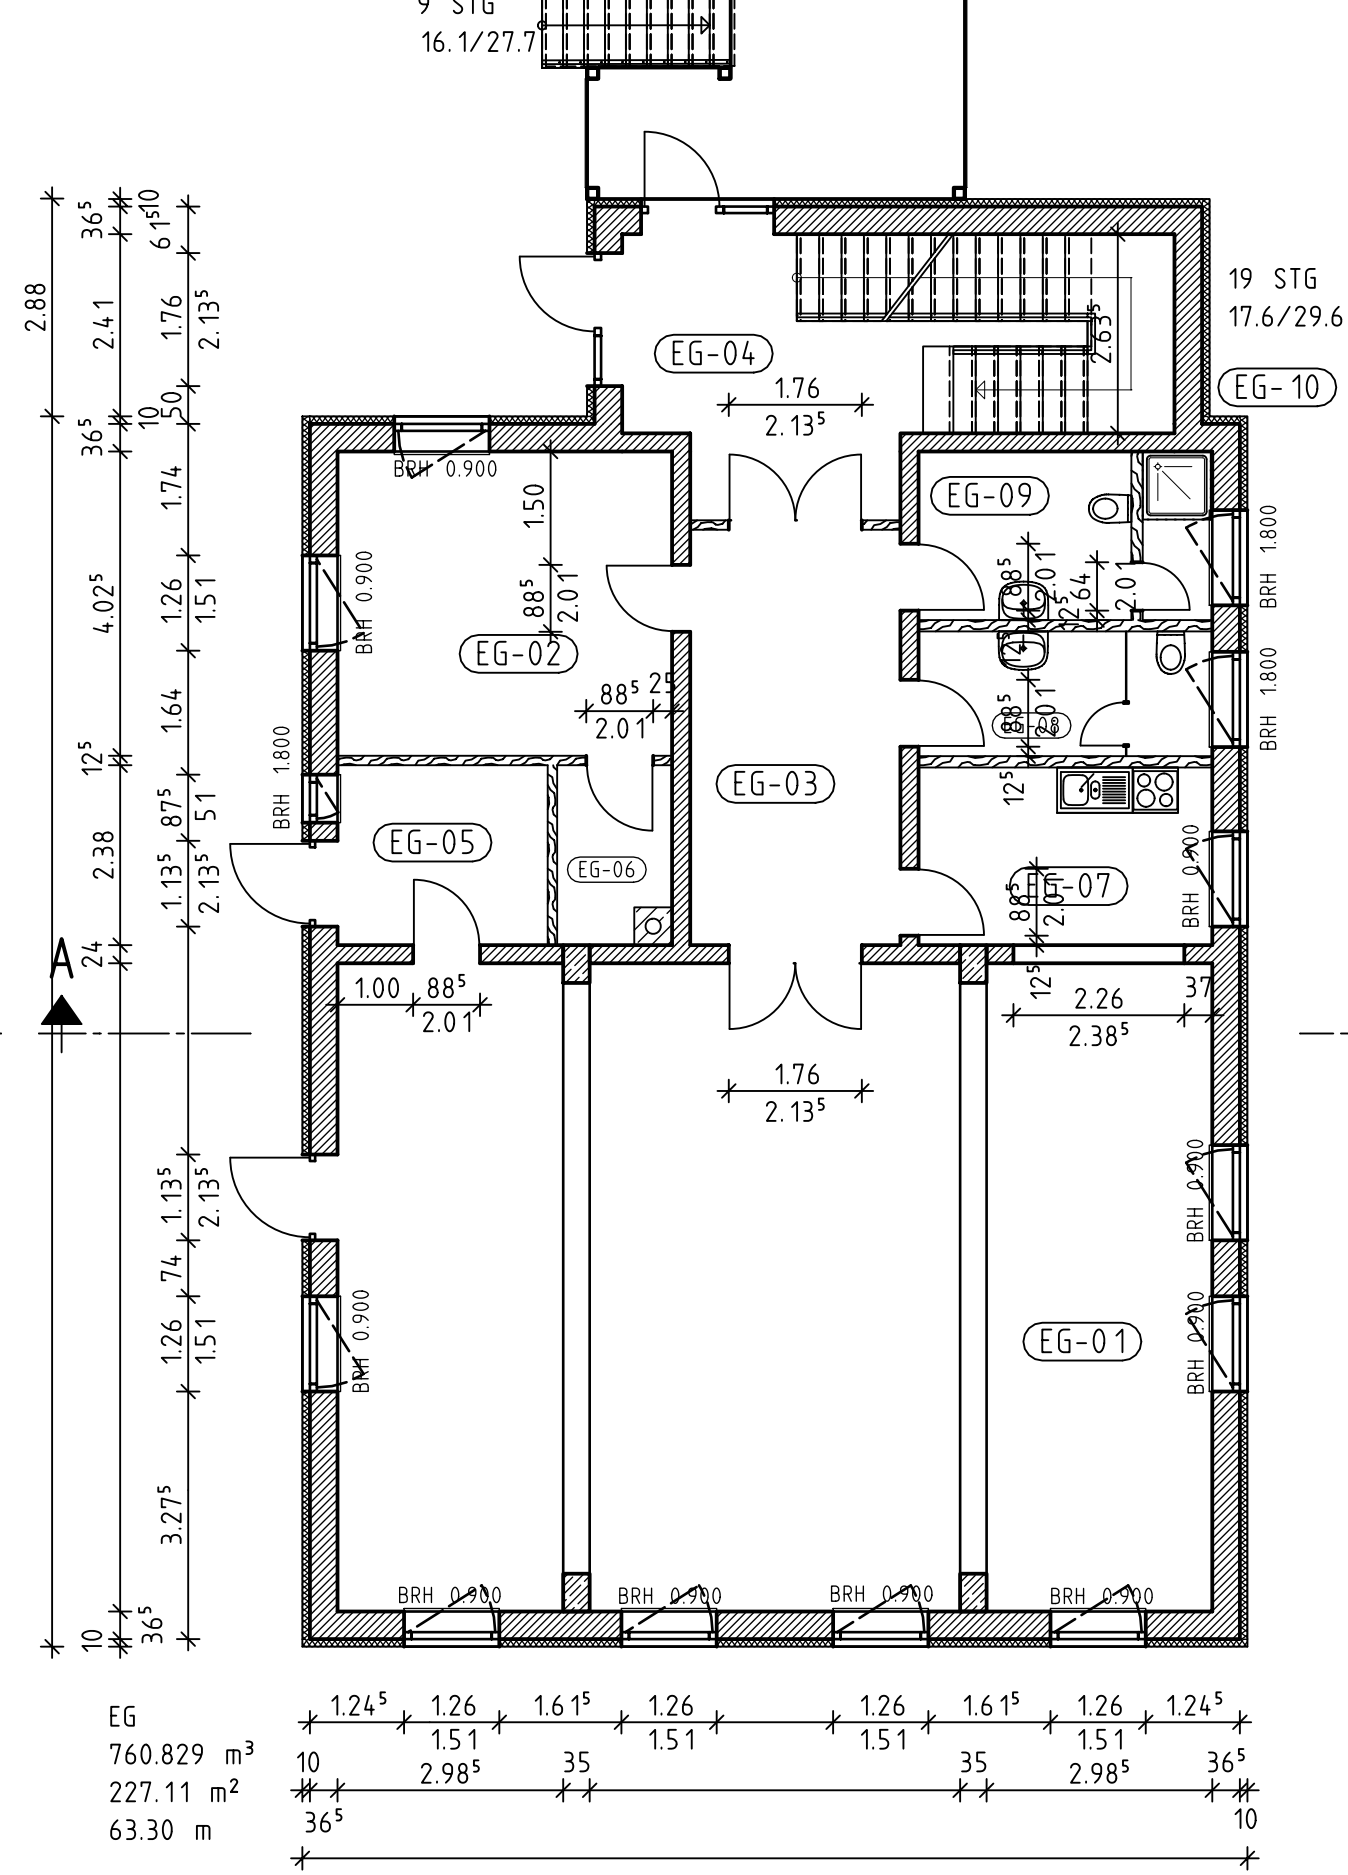



Kellergeschoss

Erdgeschoss

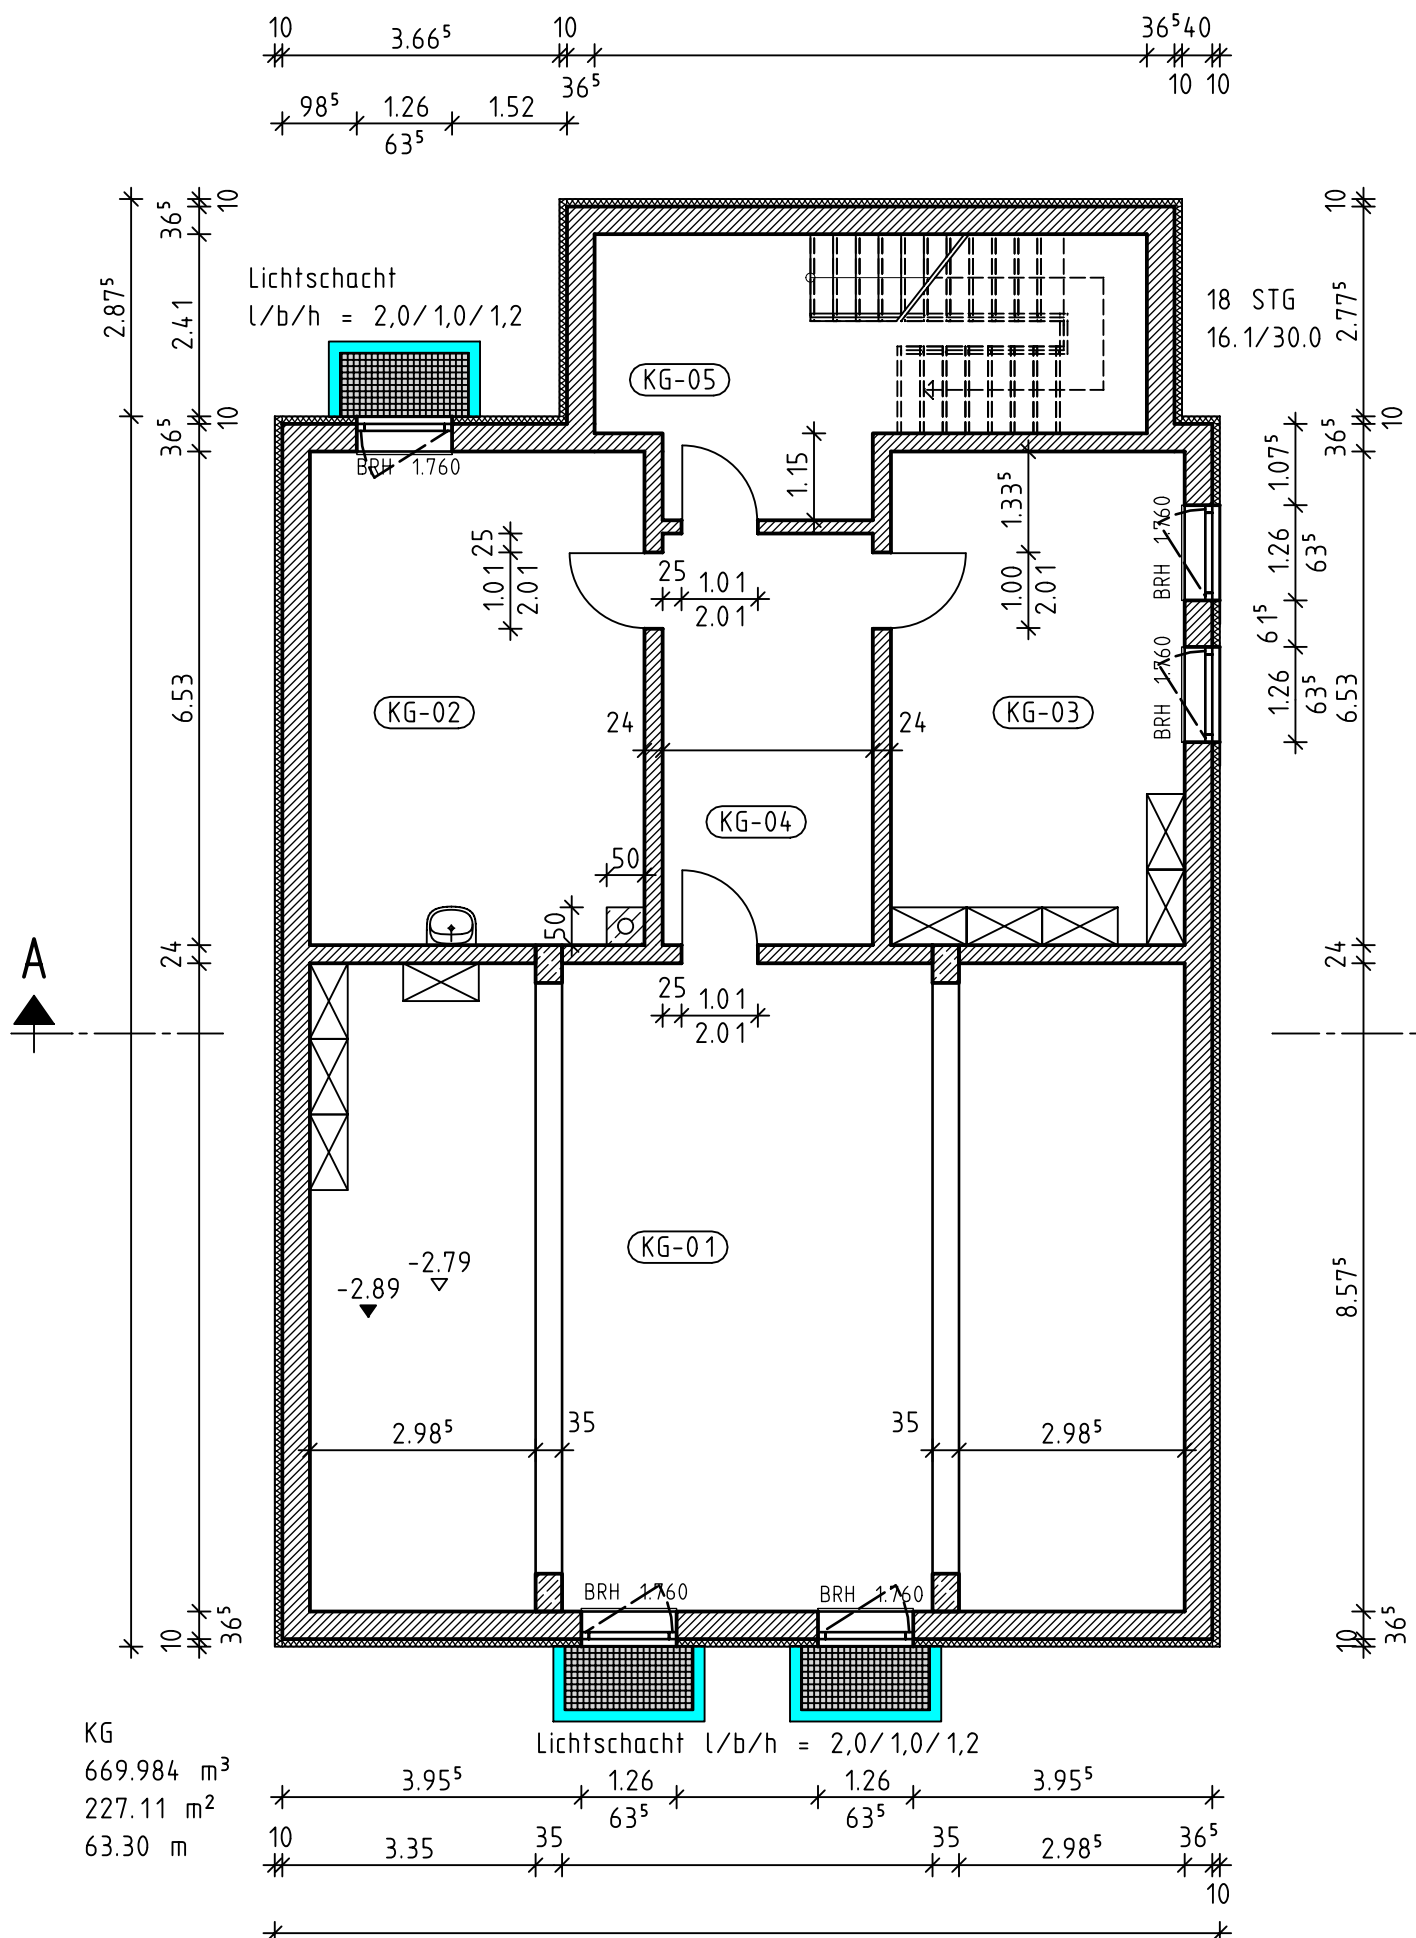

Wohnfläche Räume			
KG-01	Abstellraum	98.03 m²	188.00 m²
KG-02	HA-Raum	28.21 m²	
KG-03	HA-Raum	24.95 m²	
KG-04	Flur	14.81 m²	
KG-05	Treppenhaus	22.00 m²	

Wohnfläche Räume		
EG-01	Multifunktionsra	98.03 m²
EG-02	Bürgermeisterbür	17.54 m²
EG-03	Flur	14.99 m²
EG-04	Treppenhaus	22.05 m²
EG-05	Lager	6.53 m²
EG-06	ZBV	3.31 m²
EG-07	Teeküche	8.99 m²
EG-08	WC	6.25 m²
EG-09	Behinderten-WC	6.10 m²
EG-10	Dusche	1.94 m²
		185.73 m²

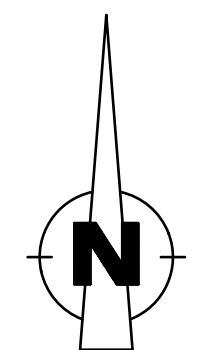

	Datum	Name	Staatliche Fachschule für Bau, Wirtschaft und Verkehr Gotha
Gezeichnet	31.12.2020	Hirsch	
Geprüft			
M 1:100	Gemeindezentrum Hirsch Grundriss KG, EG, Schnitt A-A		Zeichnung 1