



1. Obergeschoss

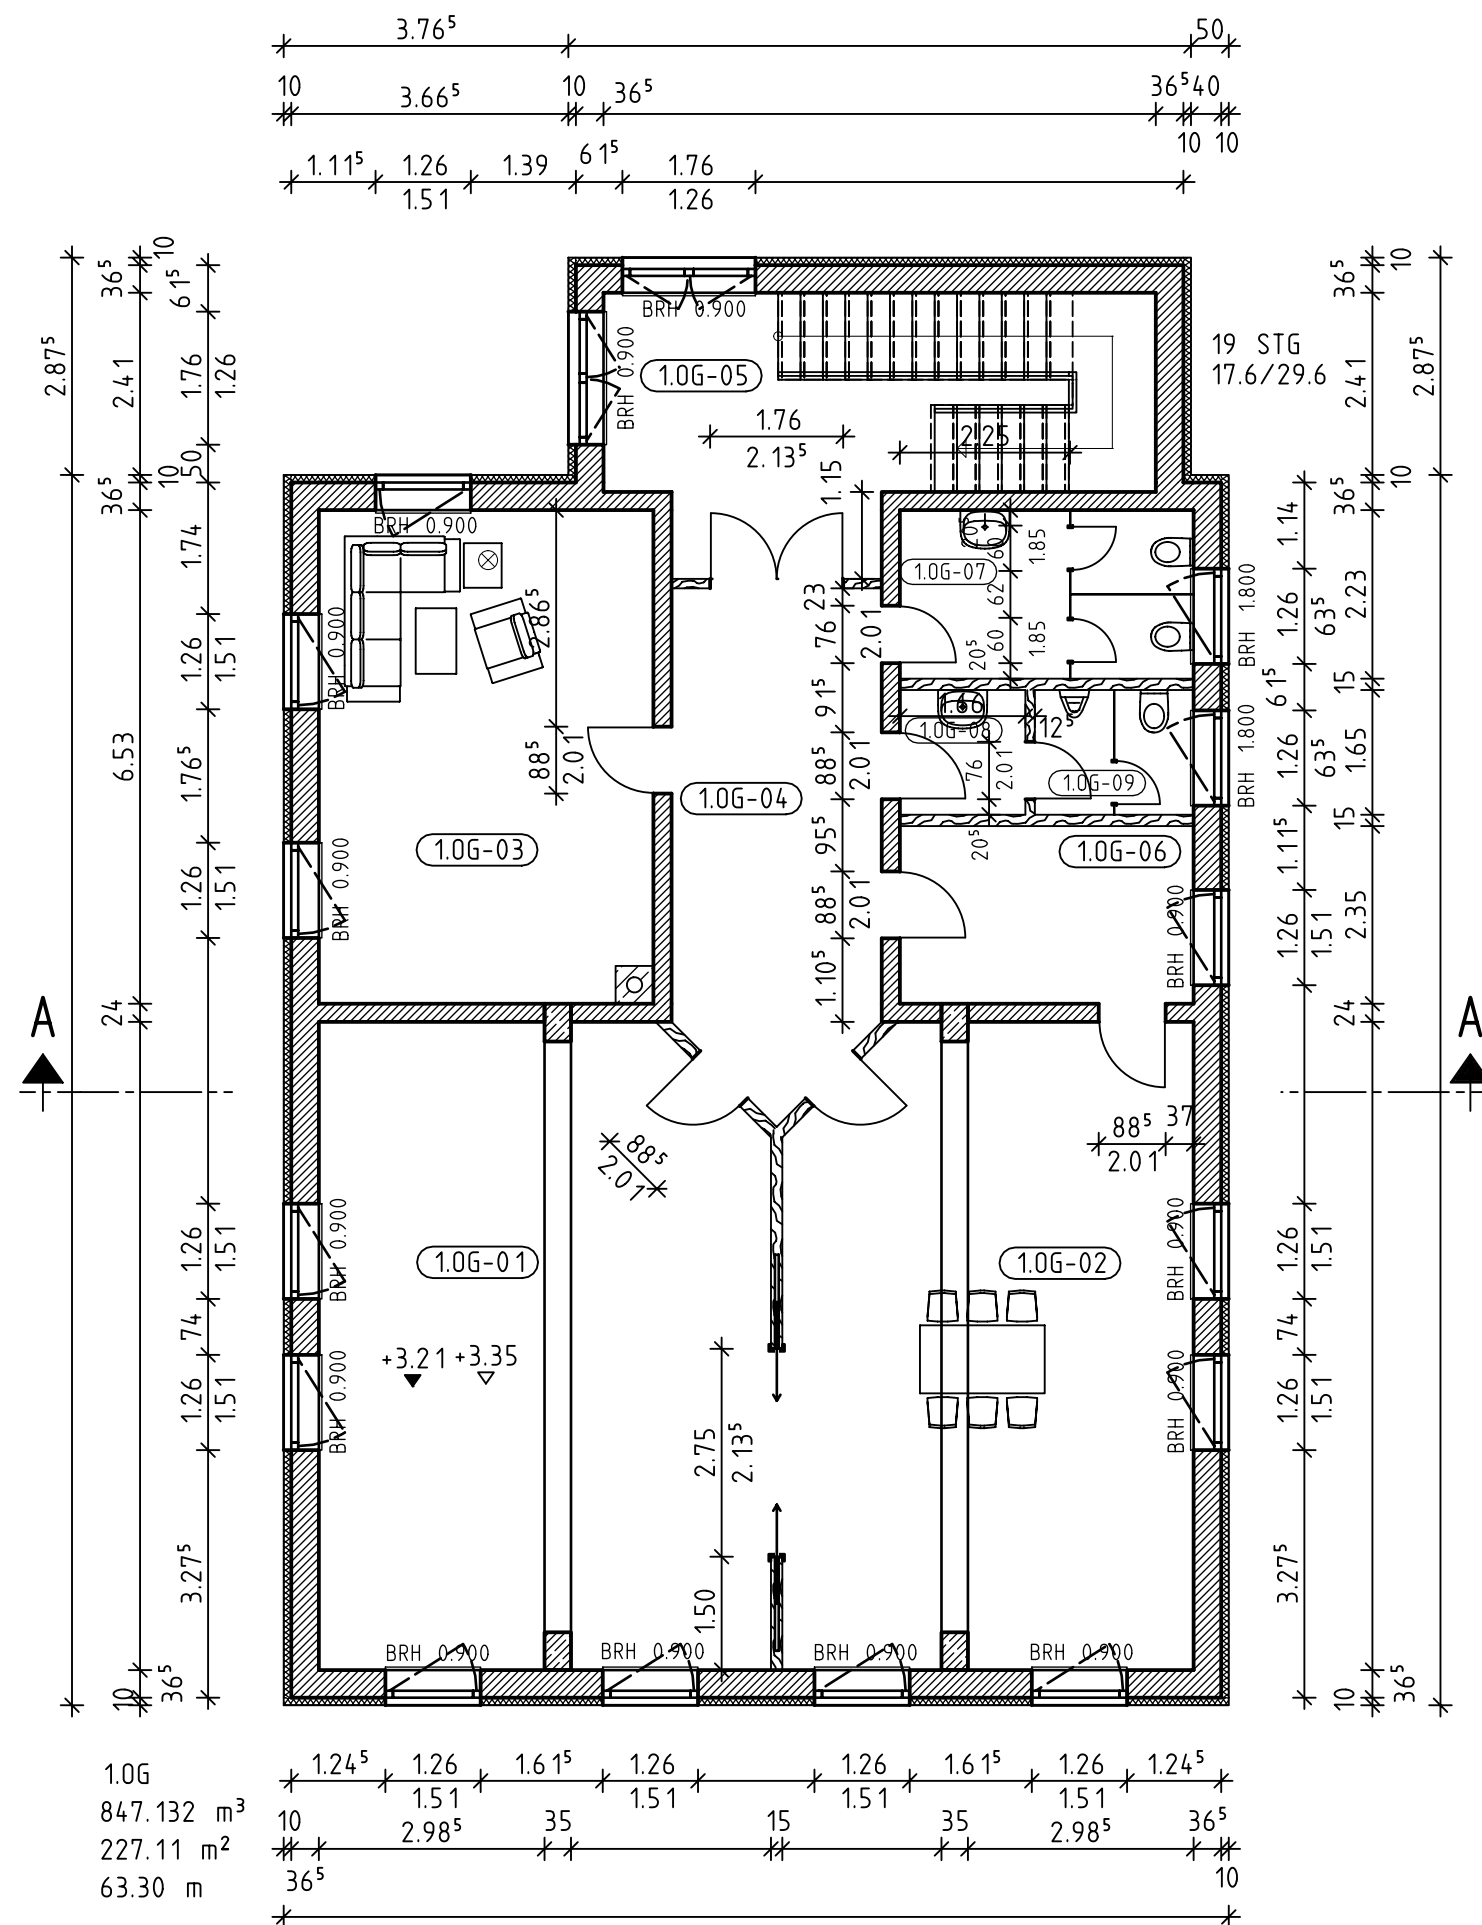


Wohnfläche Räume			
1.0G-01	Kinderclub	49.50 m²	
1.0G-02	Heimatverein	44.89 m²	
1.0G-03	Jugendzimmer	28.21 m²	
1.0G-04	Flur	17.61 m²	
1.0G-05	TH	22.05 m²	
1.0G-06	Lager	8.94 m²	
1.0G-07	WC-Damen	8.42 m²	
1.0G-08	WC-Vorraum	2.65 m²	
1.0G-09	WC-Herren	3.37 m²	185.64 m²

Ansicht West

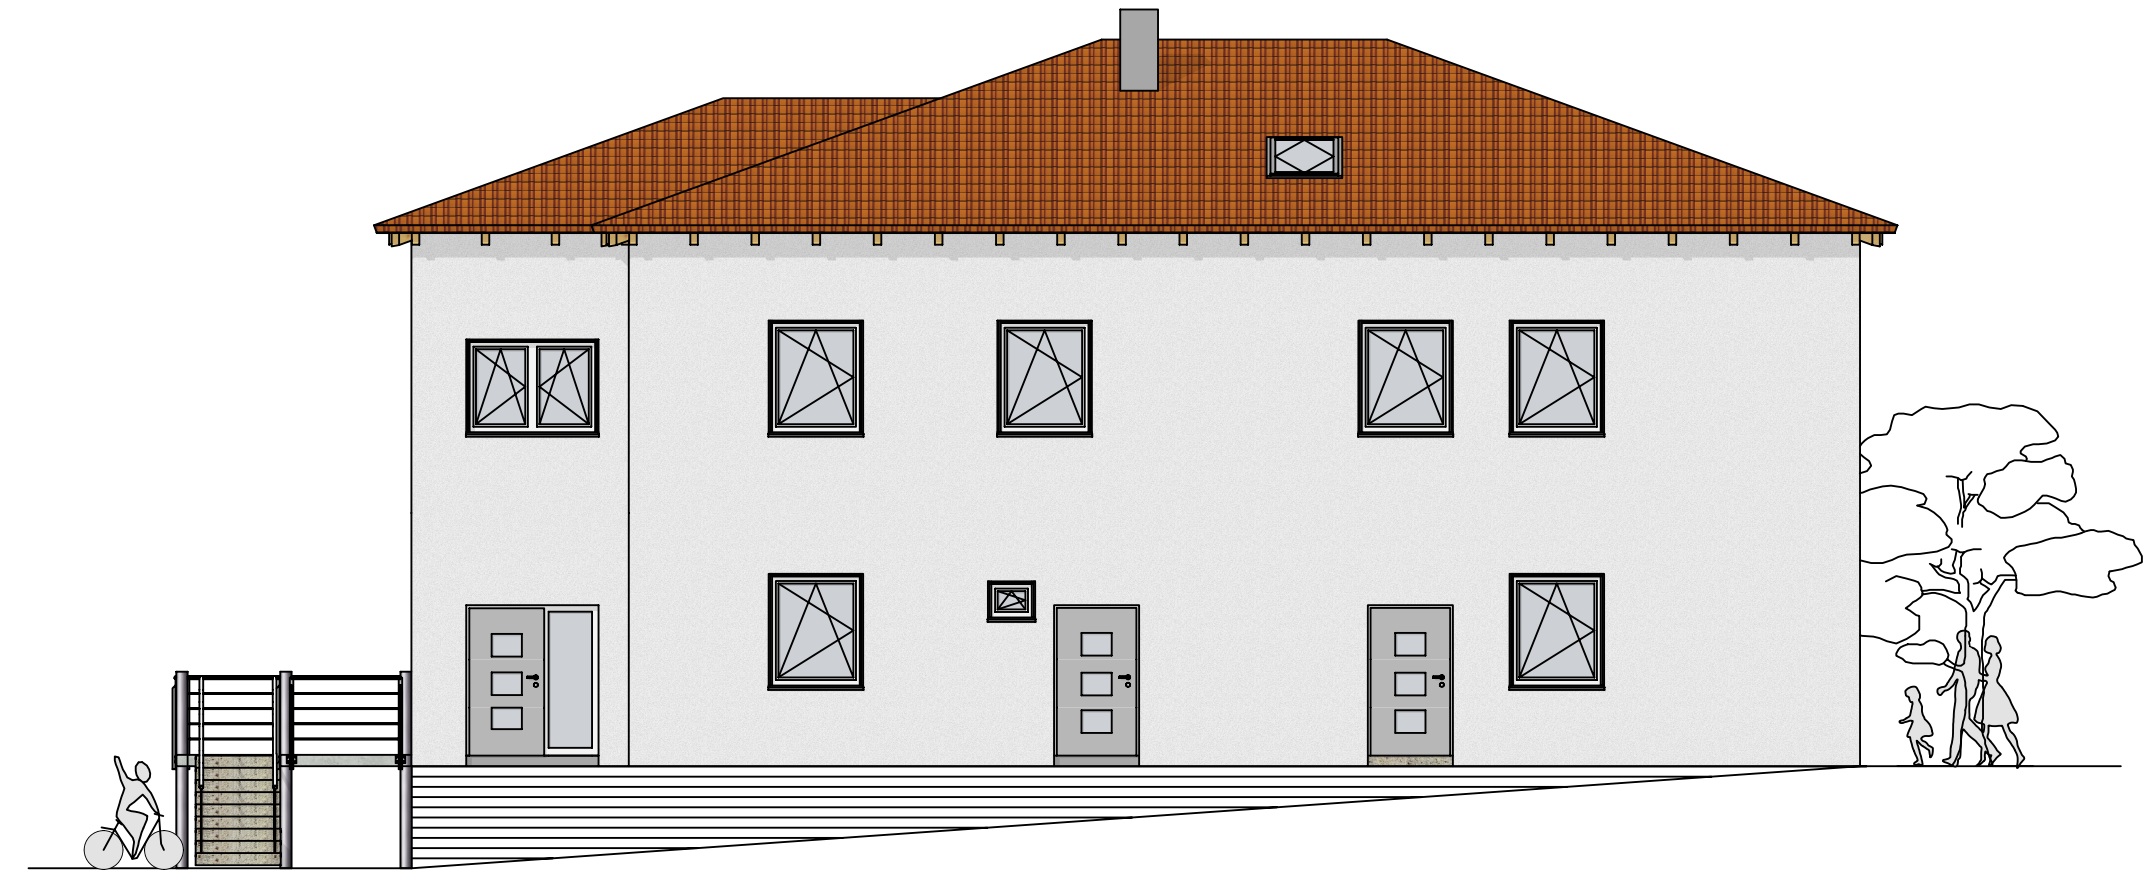

Ansicht Nord

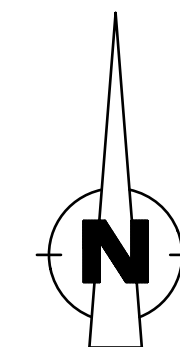

	Datum	Name	Staatliche Fachschule für Bau, Wirtschaft und Verkehr Gotha	
Gezeichnet	31.12.2020	Hirsch		
Geprüft				
M 1:100	Gemeindezentrum Hirsch			Zeichnung
	Grundriss 1.0G, Ansichten			2

H/B = 420 / 594 (0.25m²)

Allplan 2020