


Übung 20 – Planzusammenstellung, Planlayout


Aufgabe

a) Nordpfeil zeichnen


- das TB 12 – Nordpfeil wählen
- aus der Bibliothek einen schicken Nordpfeil holen

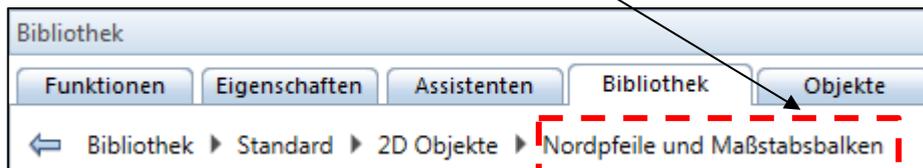

- mein Lieblingsnordpfeil ist **Nr. R** ;)
- nun noch den Button für den Winkel betätigen


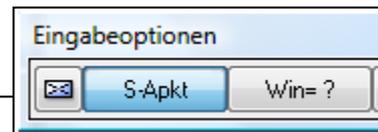


- den Nordpfeil mit einem kleinen Winkel Richtung Nord absetzen

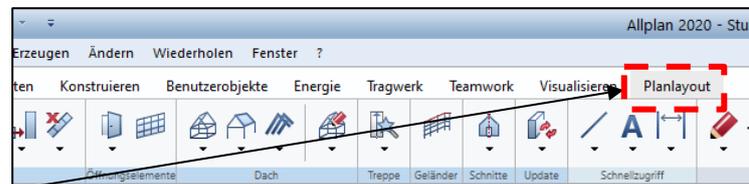


b) Pläne zusammenstellen

- wir wechseln in das **Planlayout**
- die **Planauswahl** aufrufen

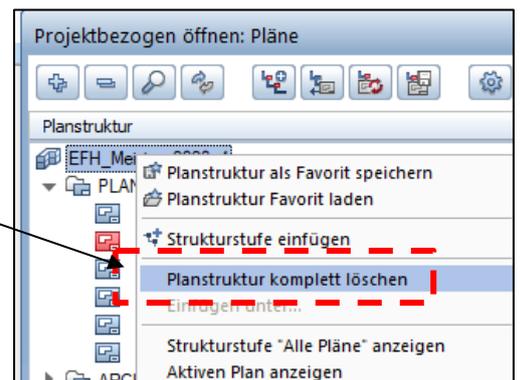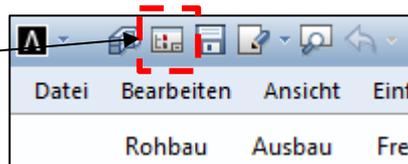

→ rechte Maustaste → Planstruktur komplett löschen


→ rechte Maustaste → Strukturstufe einfügen

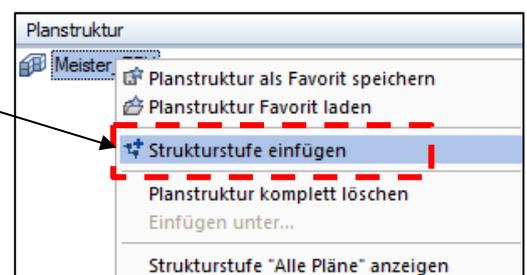


→ umbenennen in **Pläne**




→ auf den Button *Pläne zuordnen...*

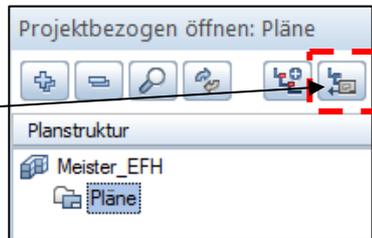

→ einen leeren Plan (z.B. 5) anklicken, rüber ziehen

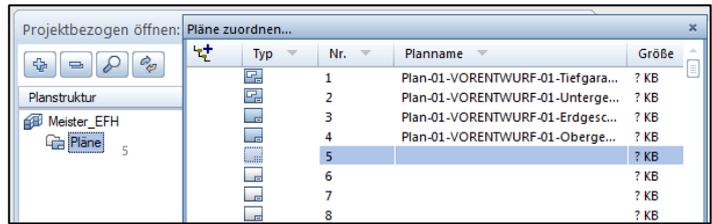



→ Plan umbenennen

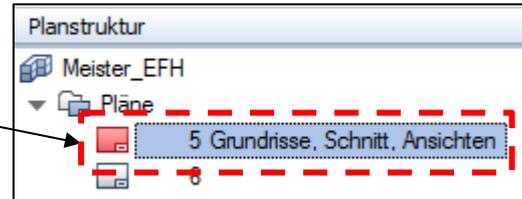

→ Schließen



1 Seite einrichten

→ Seite einrichten

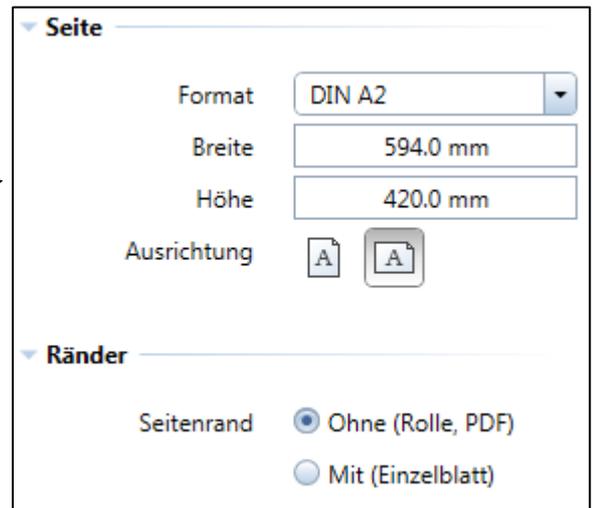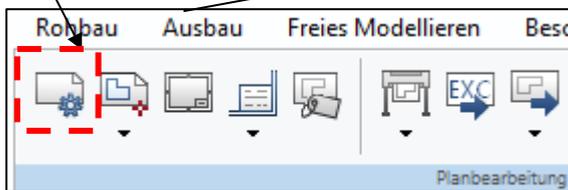


2 Planrahmen absetzen

→ Planrahmen

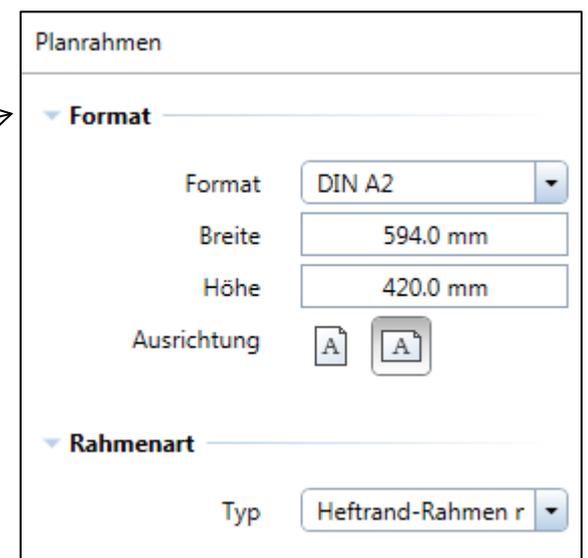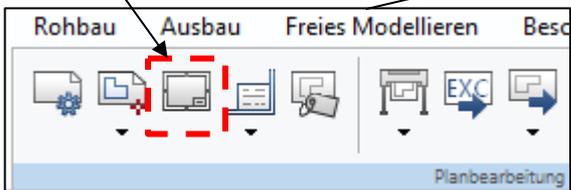


- Rahmen exakt auf Blatt absetzen

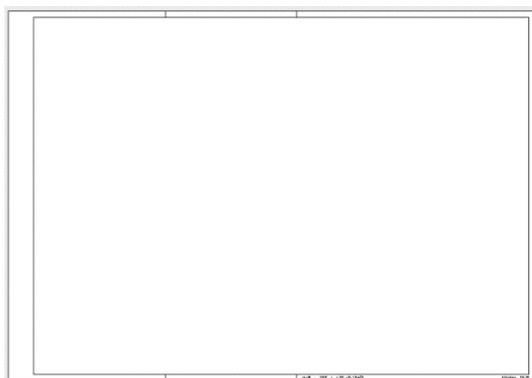


③ Beschriftung absetzen


→ *Beschriften*

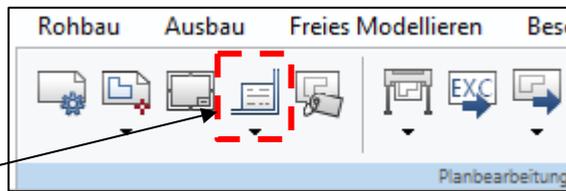

- Planrahmen anklicken
- Plankopf Nr. 12 wählen

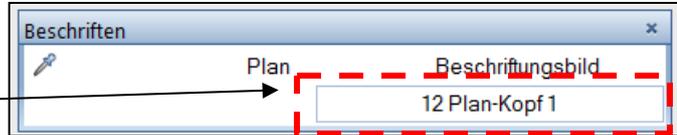


- in die rechte untere Ecke absetzen

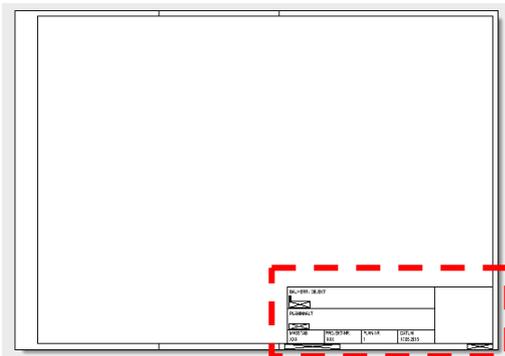


④ Planelemente absetzen

→ *Planelement*

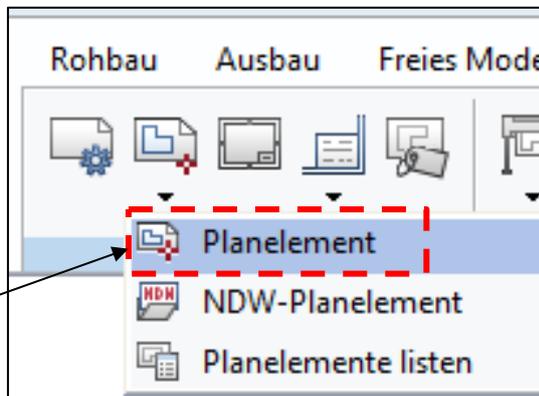

- auf **Bauwerksstruktur** klicken

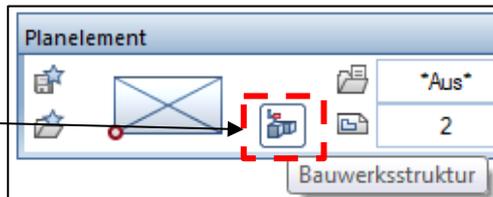


- für das KG folgende TB anklicken

Hinweis: bei Grundrissen immer den Schnittverlauf mit dazu



- absetzen

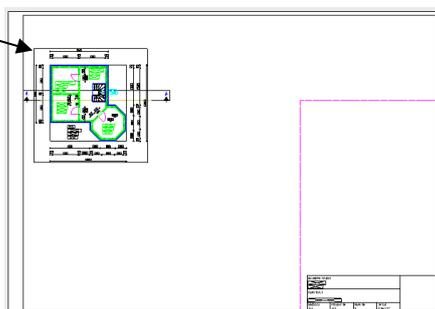


- Grundriss EG und Dach, Schnitt A-A und beide Ansichten absetzen

5 Plan nachbearbeiten

1) Ausrichten

- die Grundrisse und Ansichten müssen auf einer Linie sein

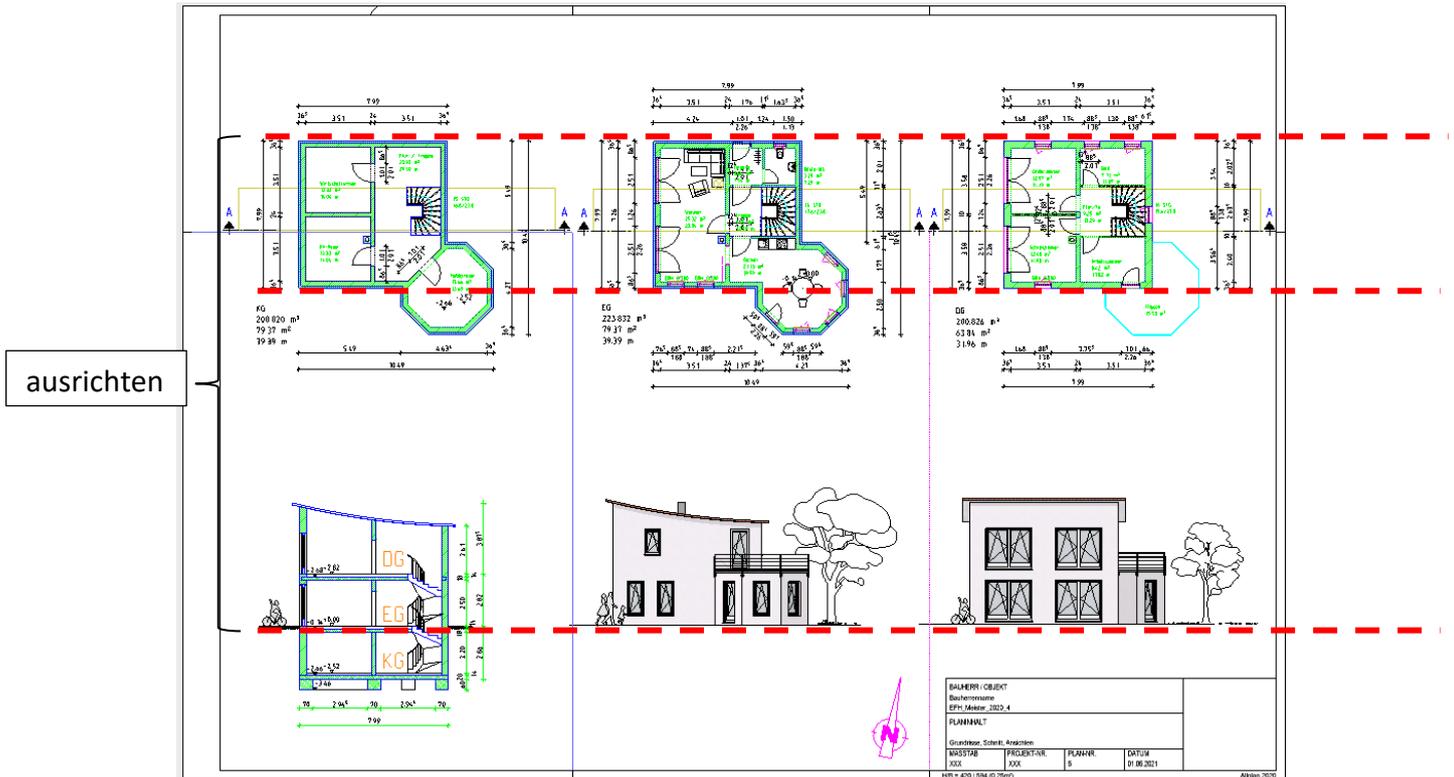


2) Beschriften

- die einzelnen Planelemente beschriften

→ Text horizontal

- Isonorm, Größe 8 mm (Schrift ausrichten)

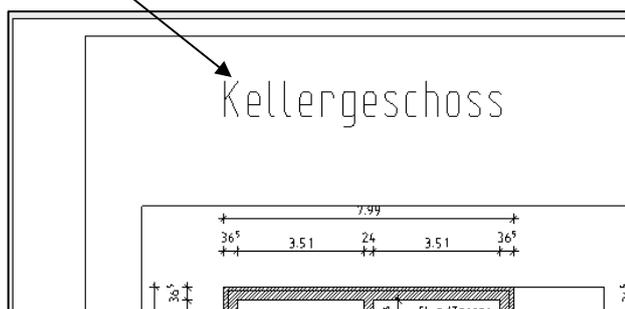


3) Schriftfeld / Stempelfeld bearbeiten

- Doppelklick auf die XXX

BAUHERR / OBJEKT Bauherrenname EFH_Meister			
PLANINHALT Grundrisse, Schnitt, Ansichten			
MASSTAB 1:100	PROJEKT-NR. 0815	PLAN-NR. 1	DATUM


⑥ Druckansicht auswählen

- unten rechts in der Ecke auf die **Druckansicht** umstellen

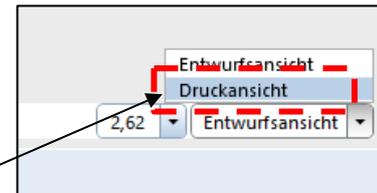


⑦ Plan plotten, als pdf exportieren

- Pläne ausgeben

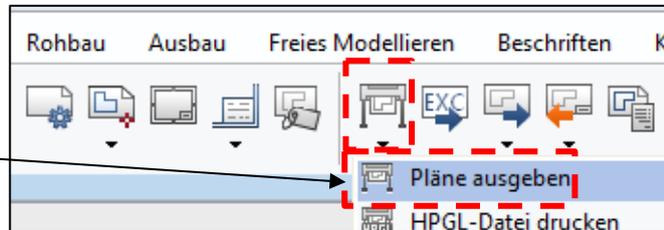


→ Druckprofil

→ Schwarz

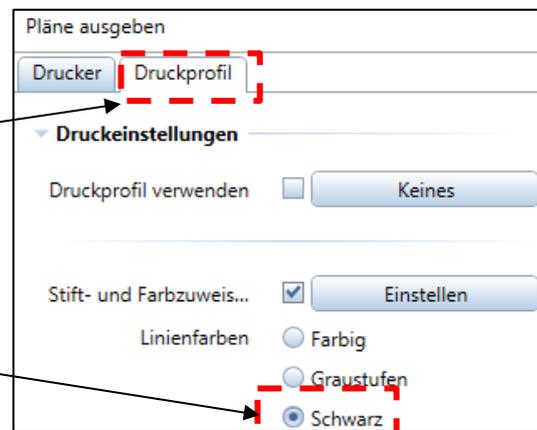

- meist hat man ja zu Hause kein A0-Plotter, deshalb...

→ PDF-Daten exportieren

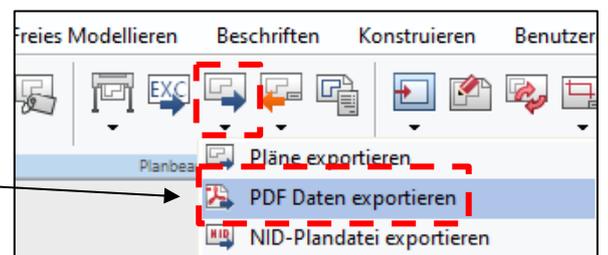

→ richtigen Pfad wählen
(Desktop wählen)



→ dann unten auf OK

**MISSION:
COMPLETE**