


Komplettsanierung Gründerzeithaus (10 WE's) Hauptplan

23.01.2019

Fachschule Gotha

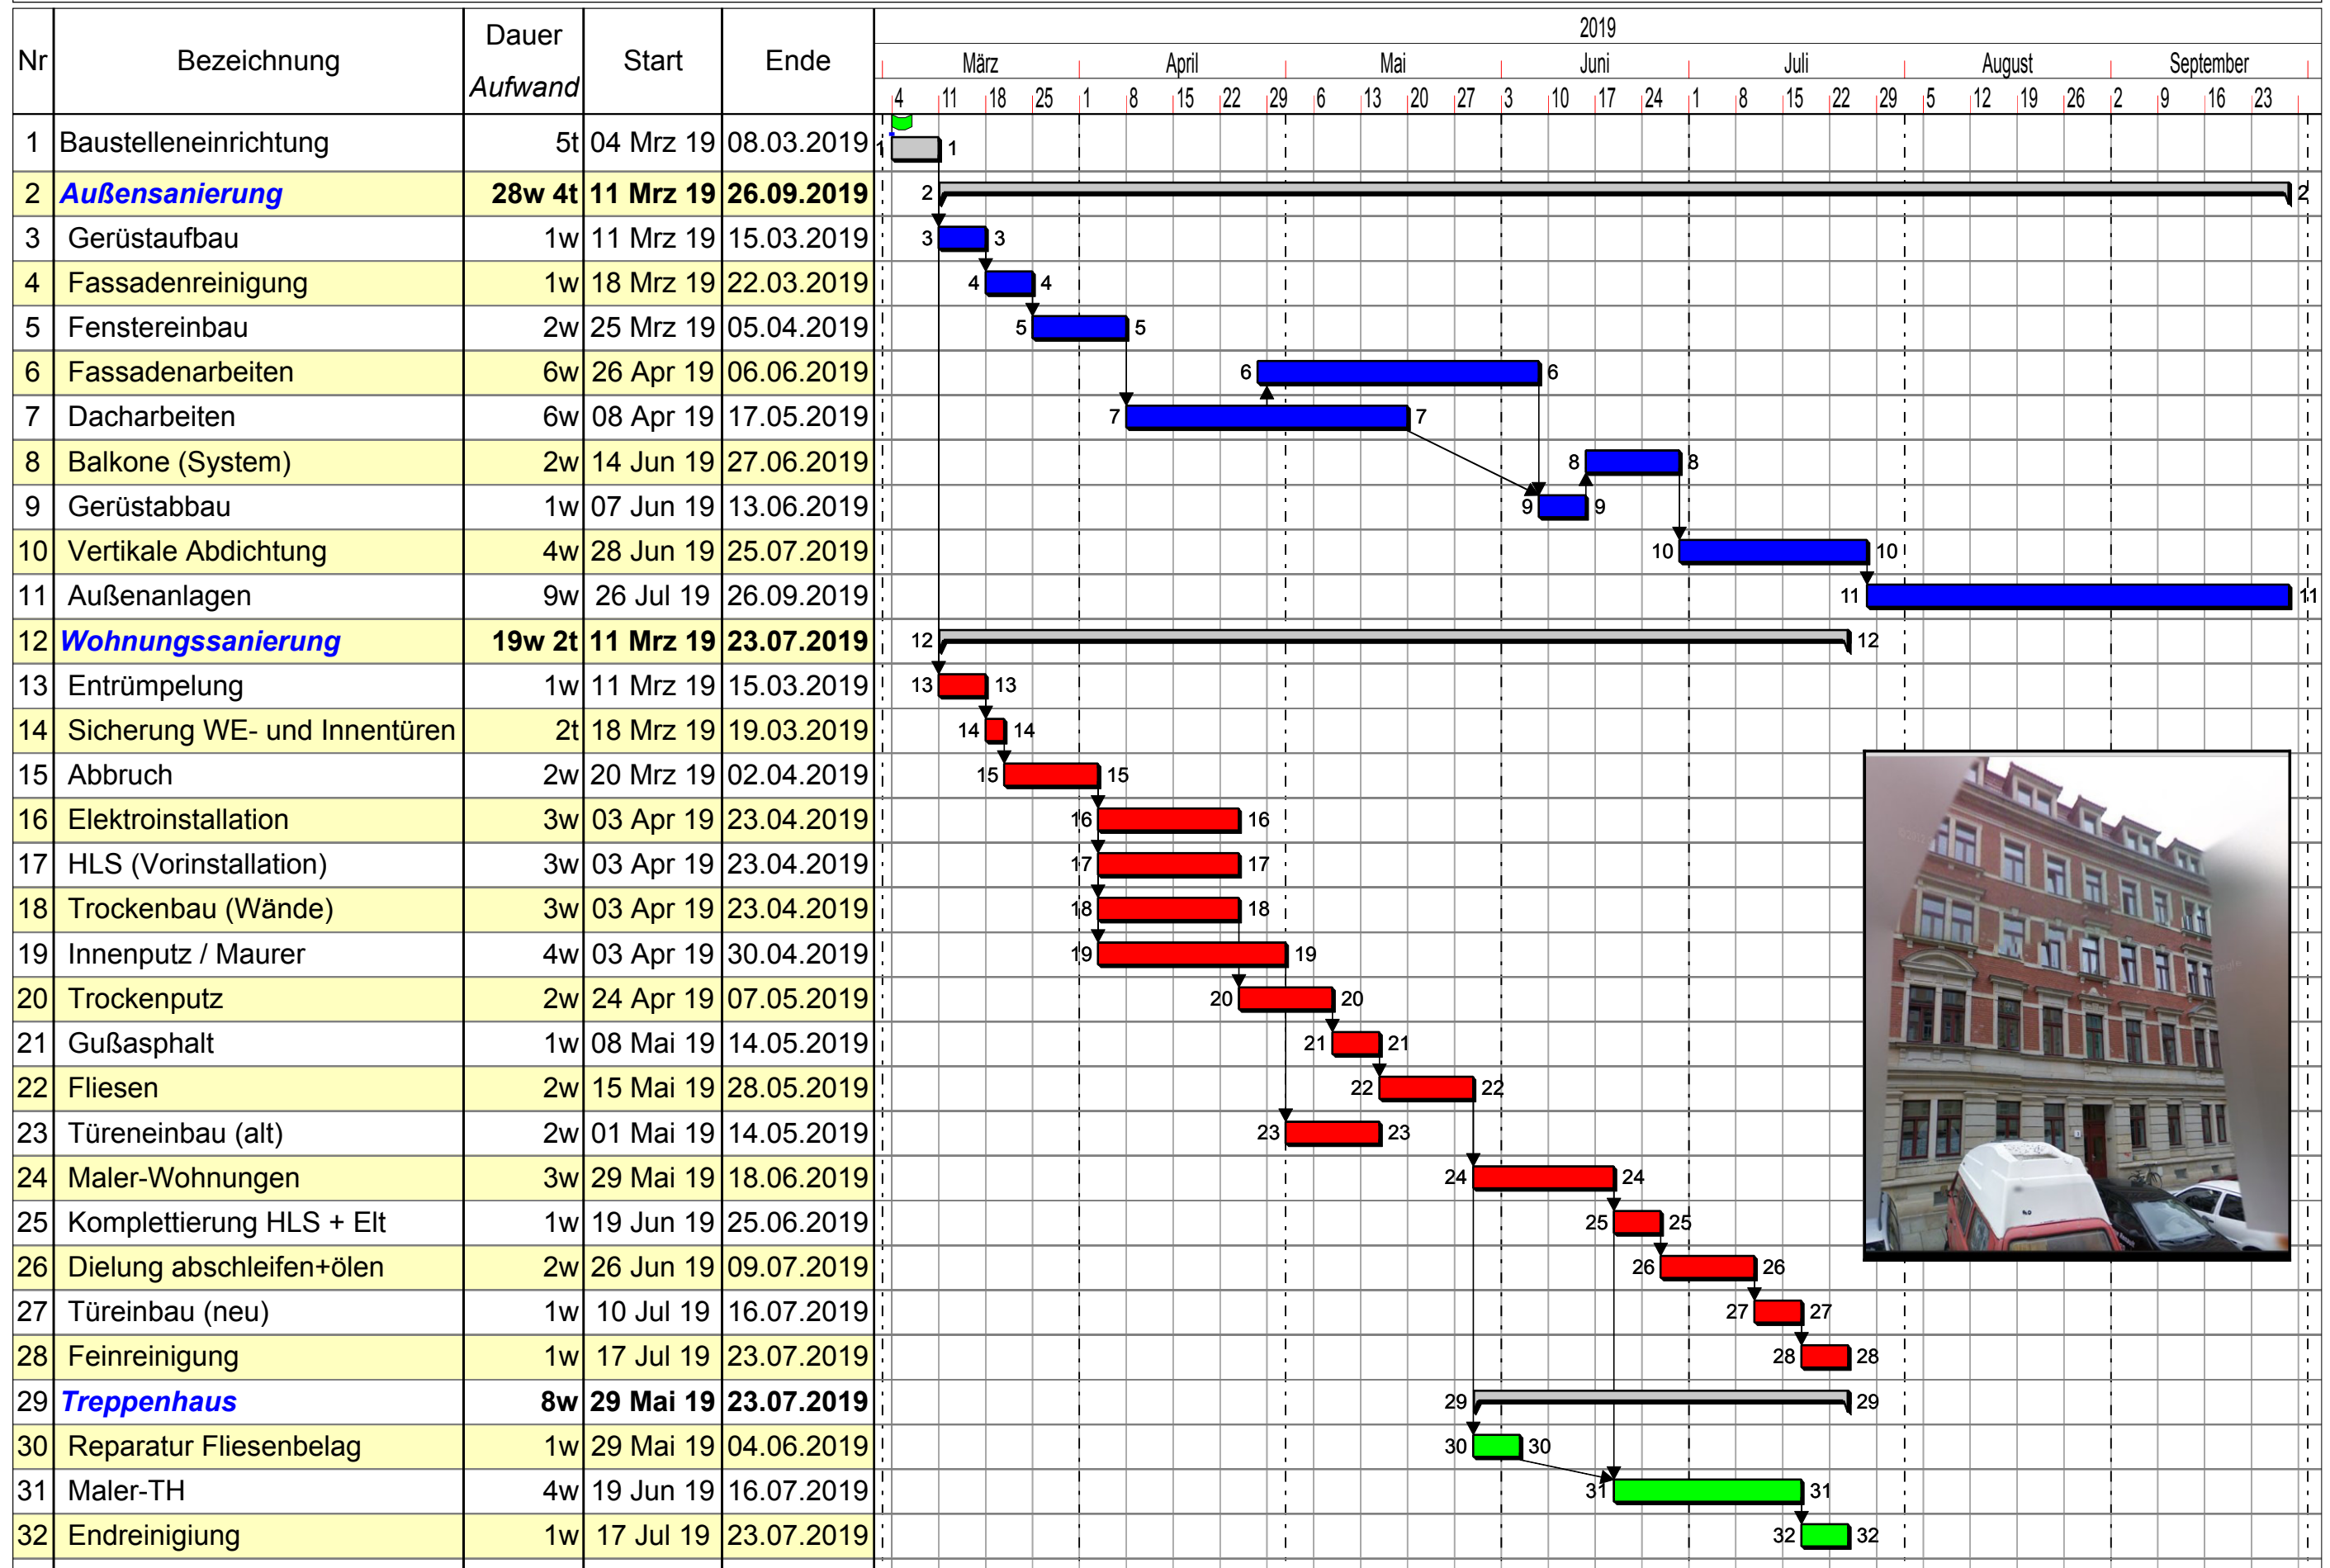

Sanierung

Gesamt
 Außensanierung
 Wohnungssanierung
 Treppenhaus