


Einfamilienhaus - Rohbau

Hauptplan

Fachschule Gotha

Hirsch

14.11.2022

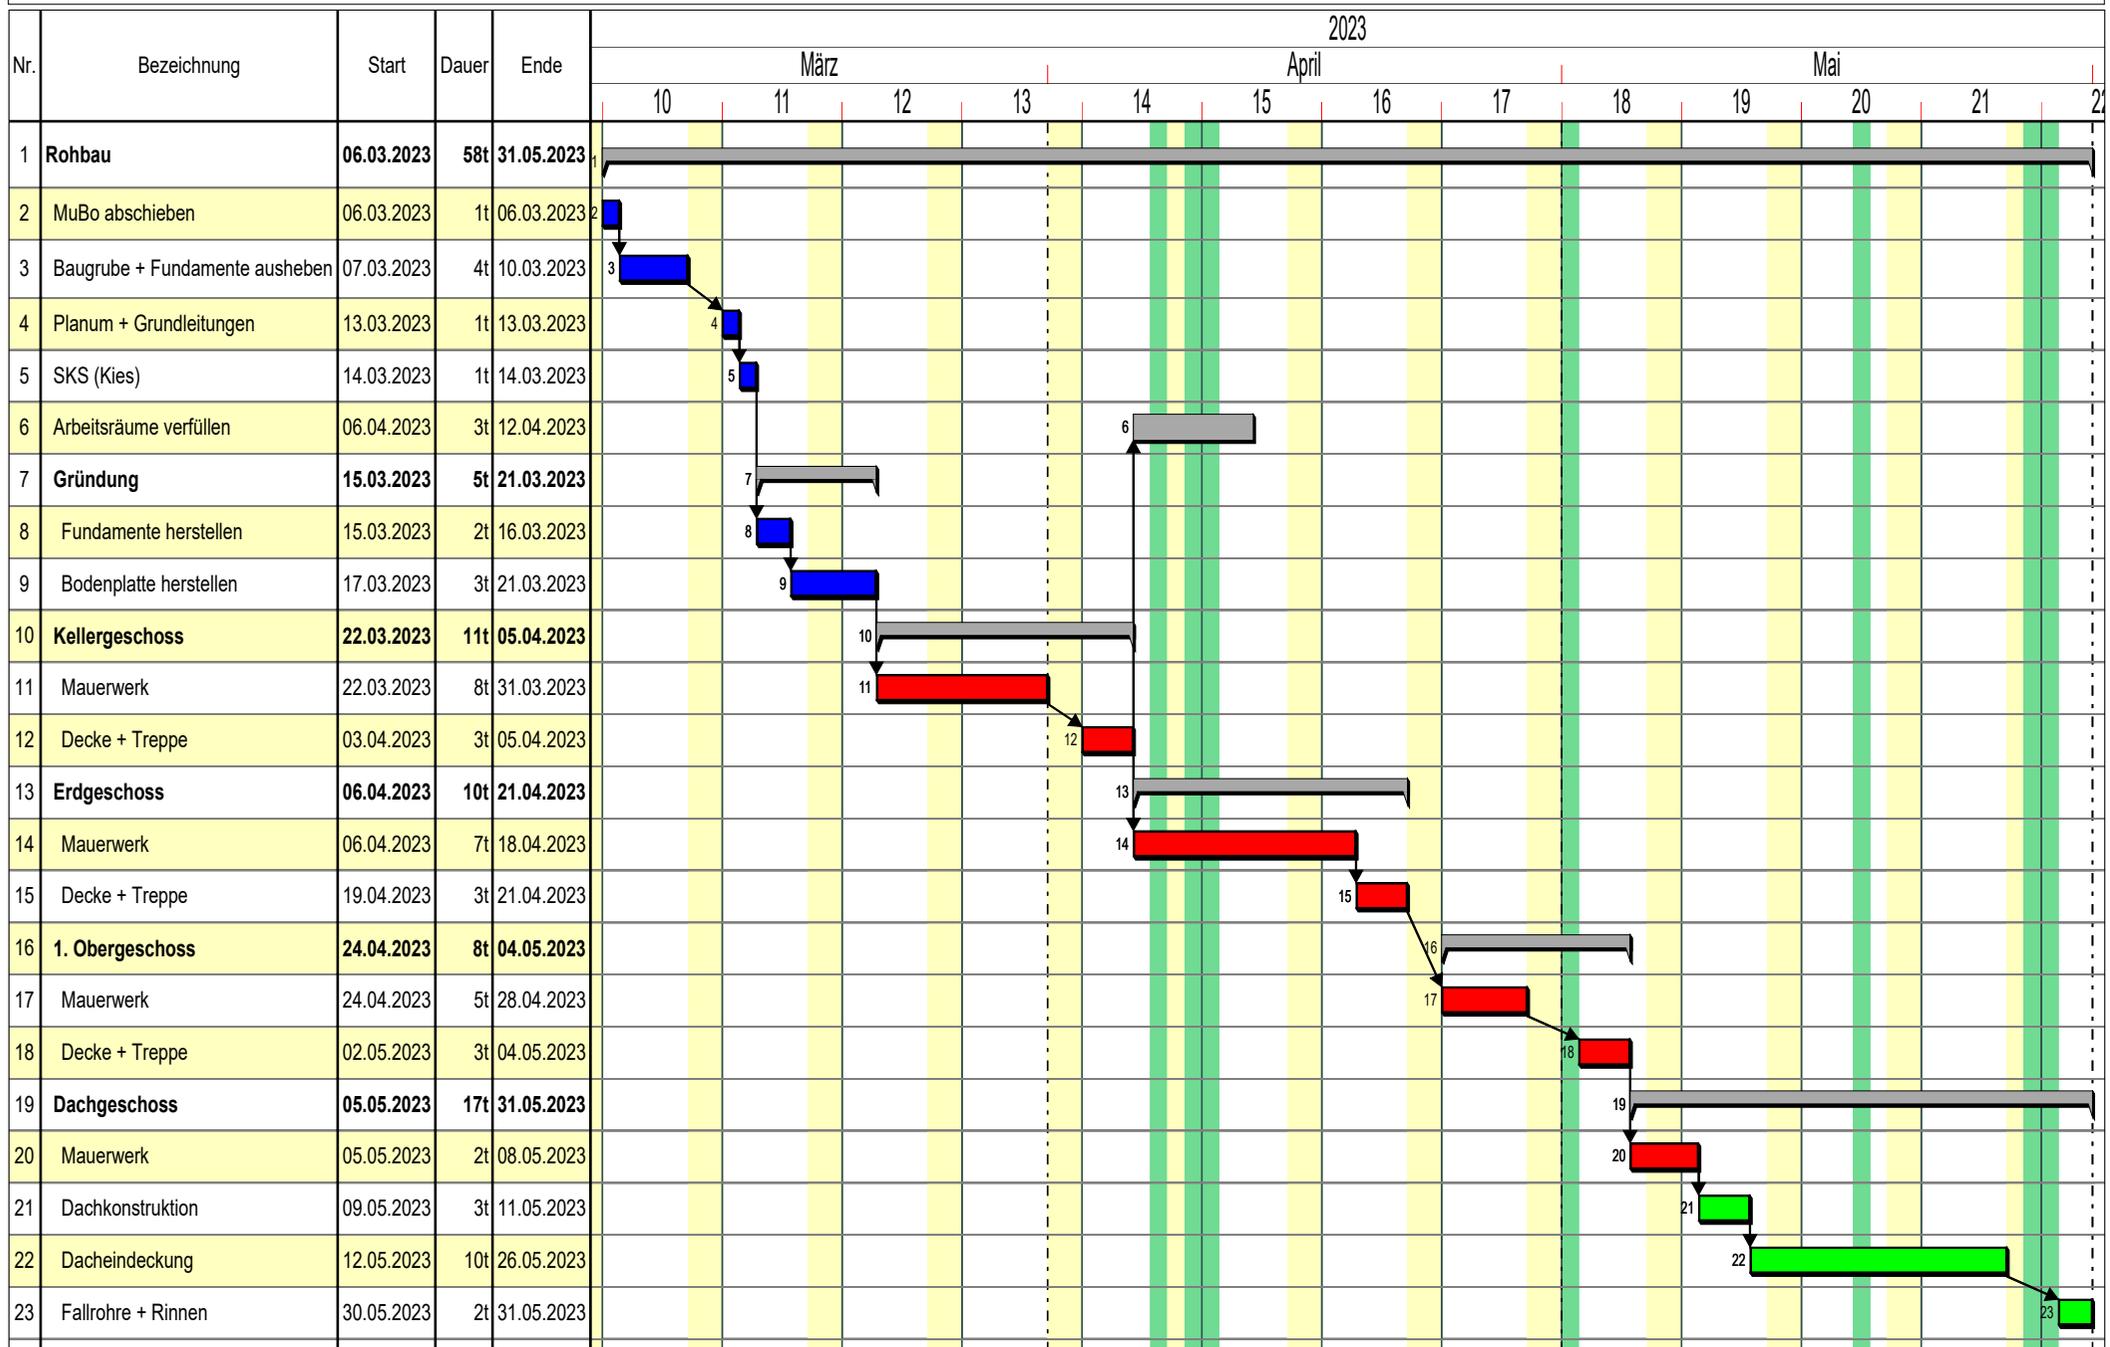

Farbcodes

■ Betonarbeiten ■ Maurerarbeiten ■ Dacharbeiten